



План цокольного этажа

$h = 2.49$   
 $-h = 1.06$

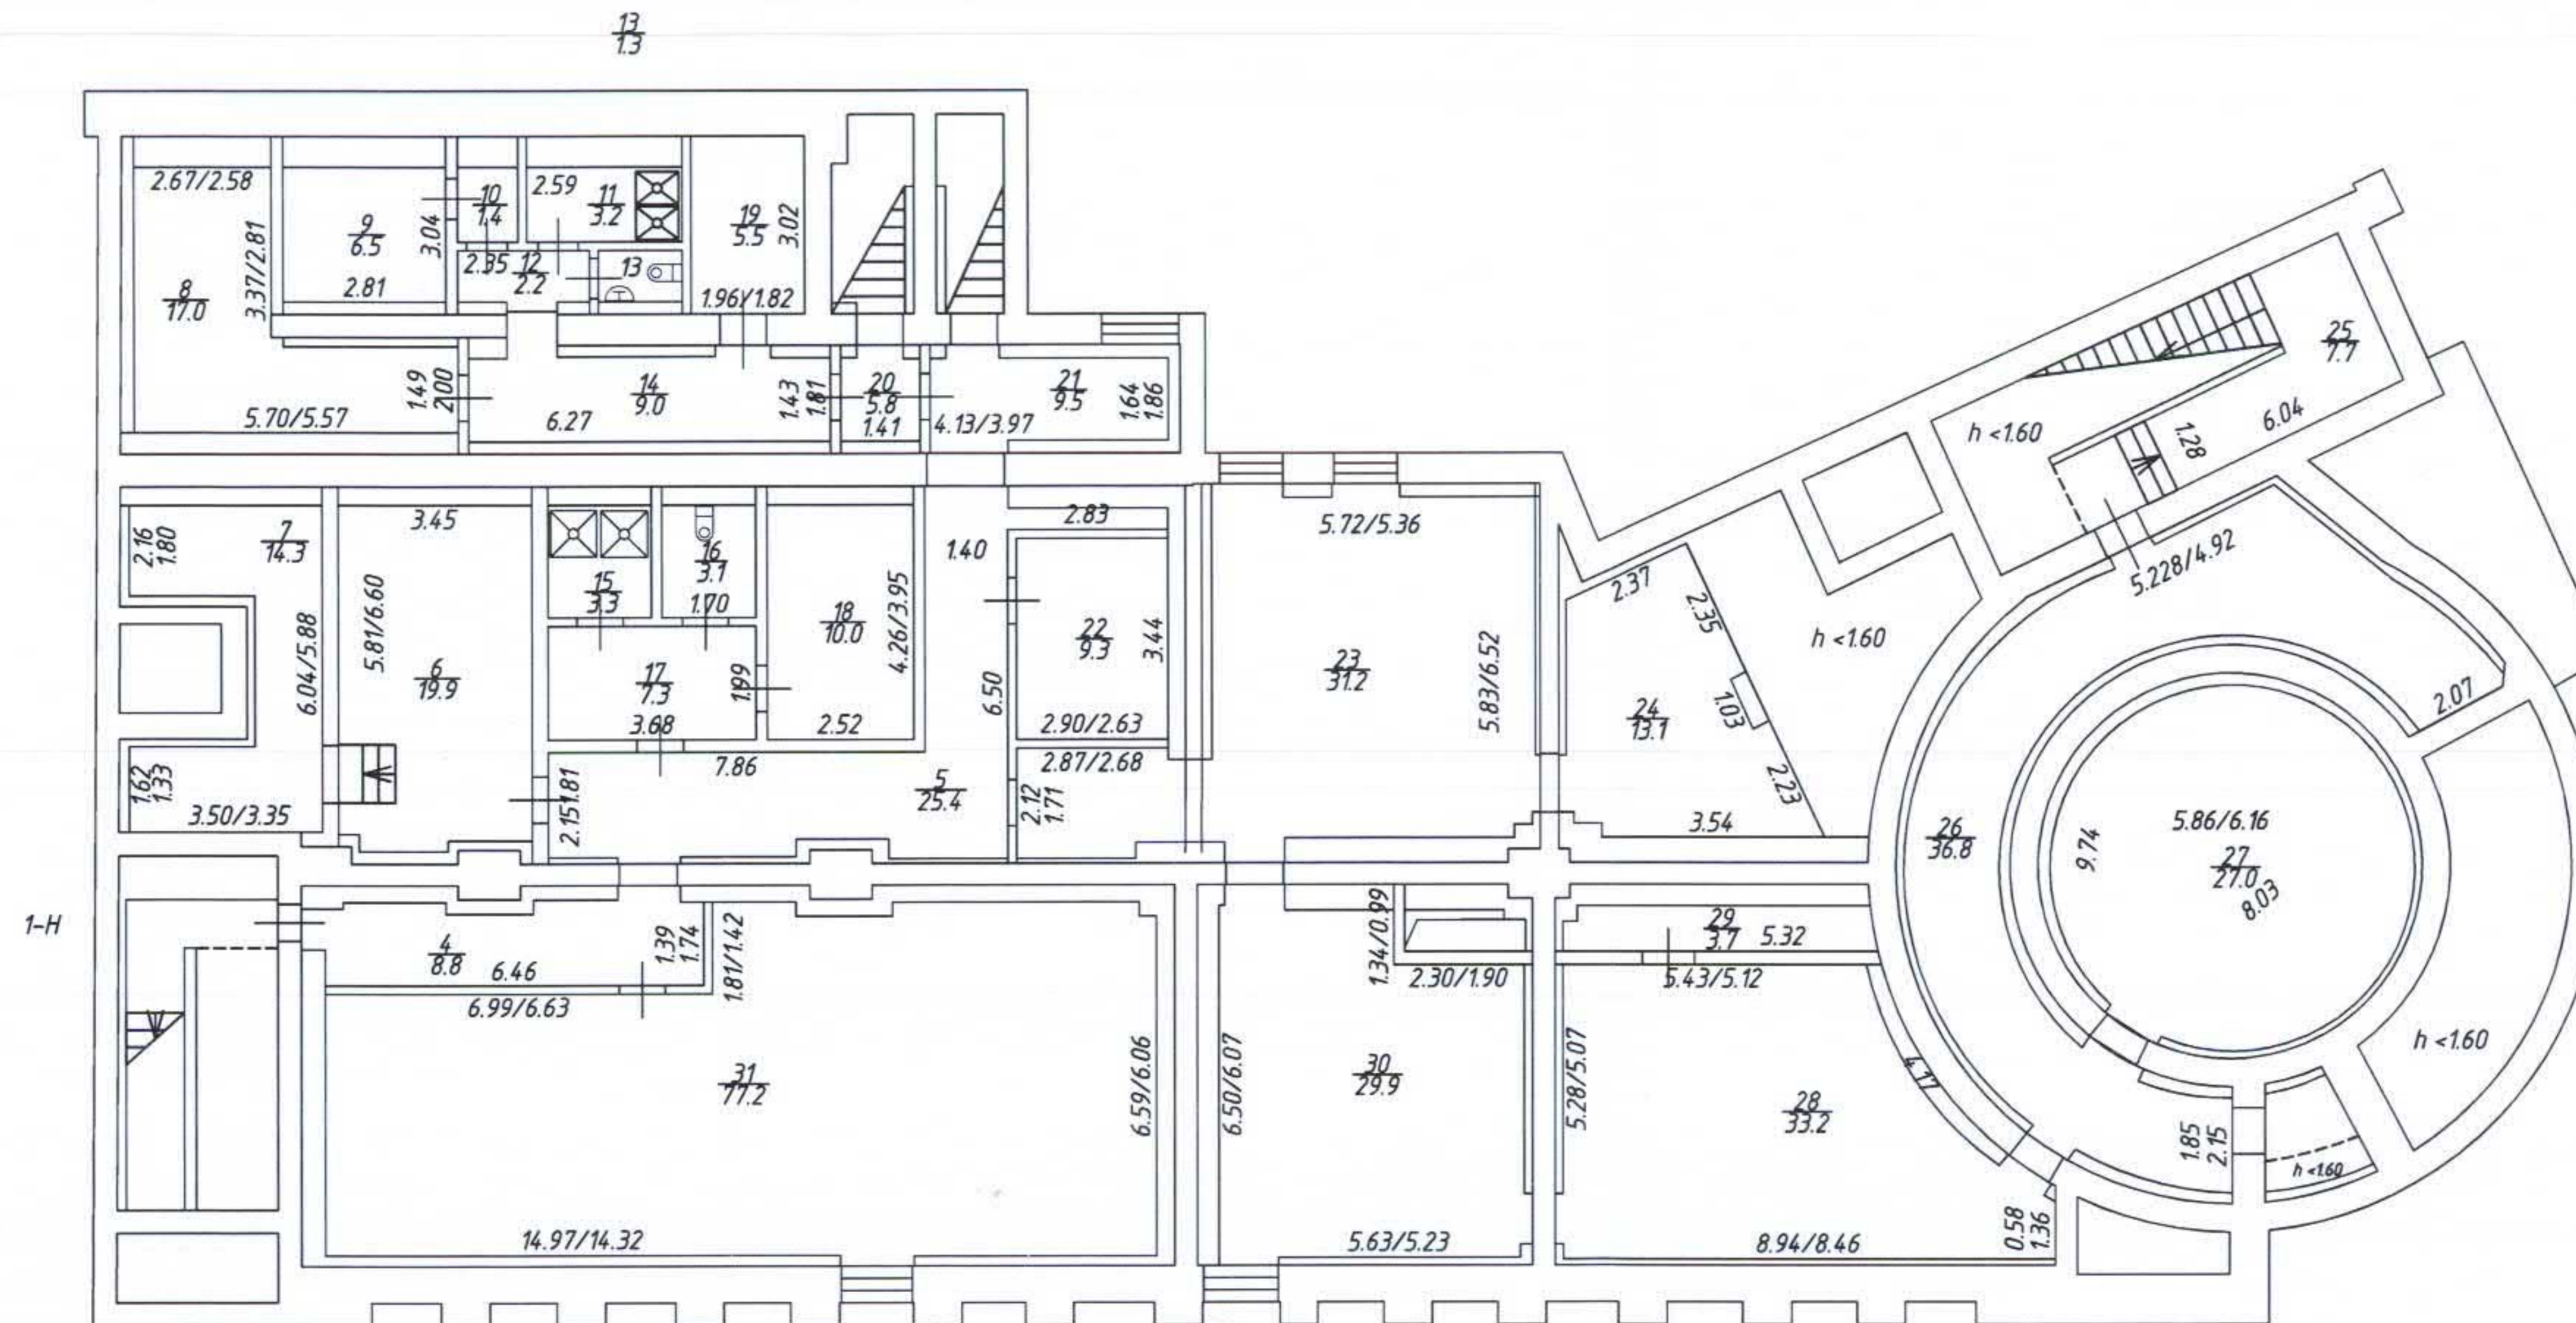

Общество с ограниченной ответственностью "СПб-Строй"				
Лист №1	г. Санкт-Петербург, Инструментальная улица, дом 8, литера В			Масштаб 1:200
План цокольного этажа				
Дата	Выполнил	Должность	Ф.И.О.	Подпись
19.02.2019	Проверил	Кадастровый инженер	Румянцева И.В.	
19.02.2019		Генеральный директор	Новиков А.В.	


План 1 этажа

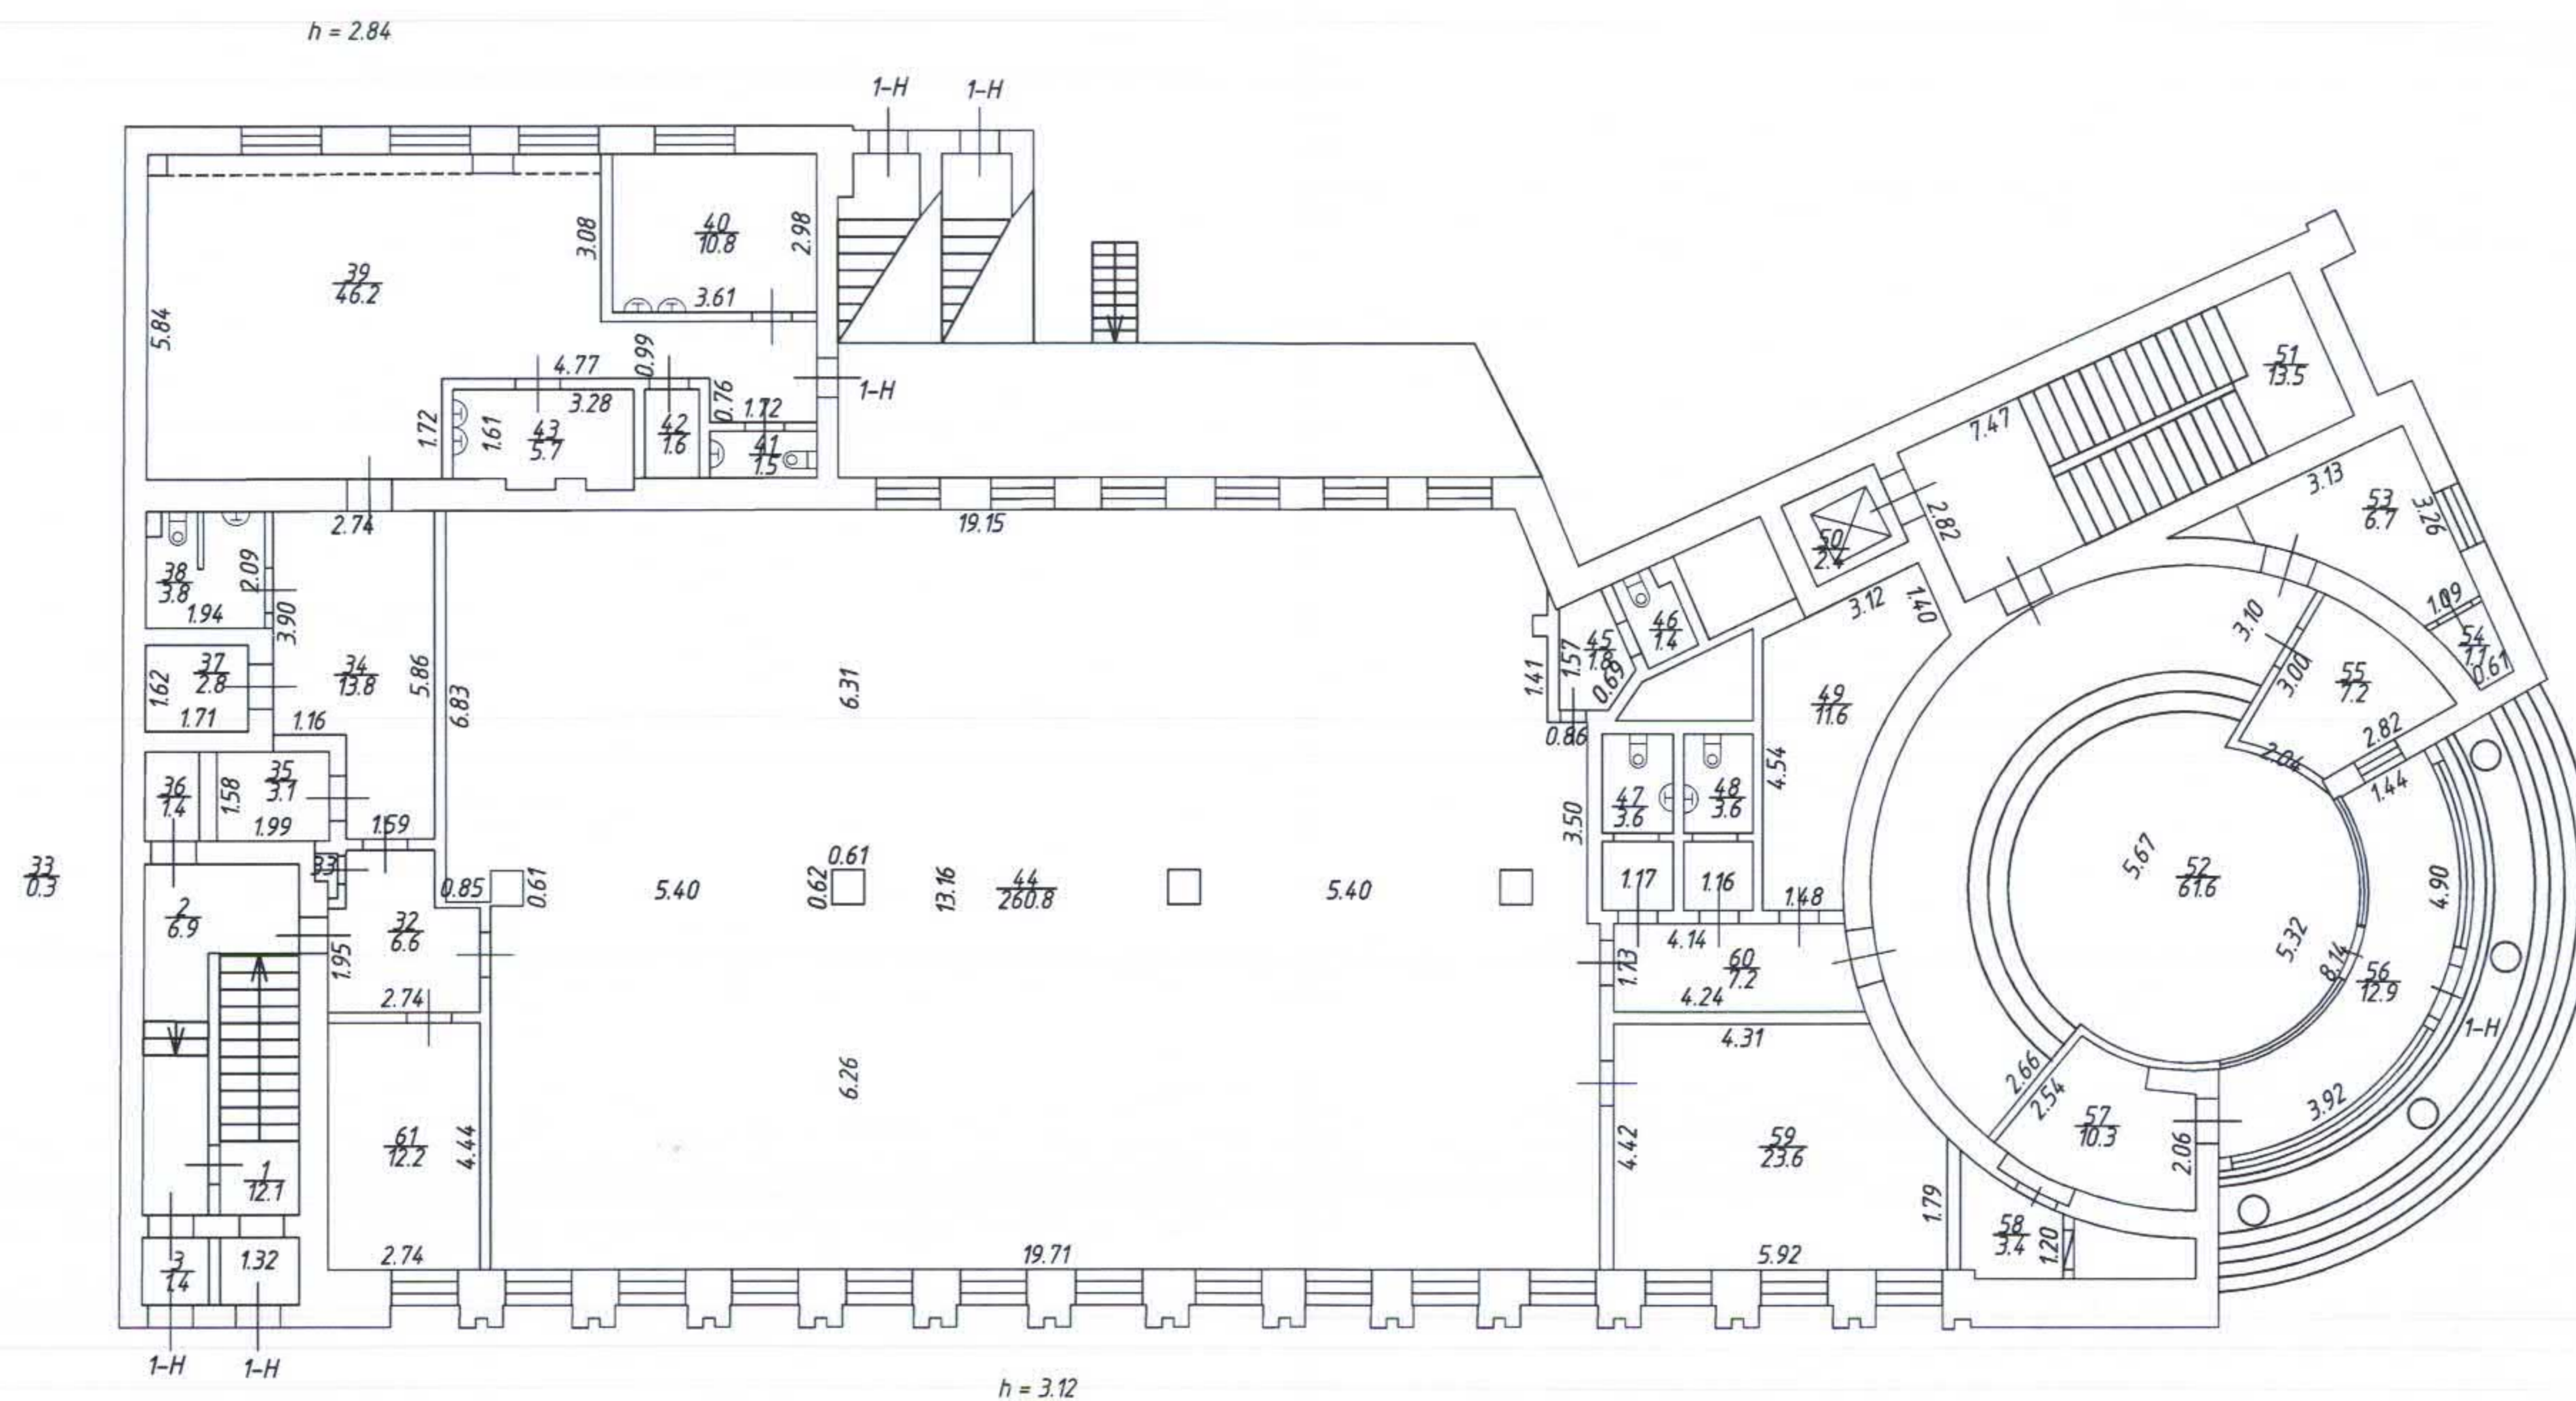

Общество с ограниченной ответственностью "СПб-Строй"			
Лист №2	г.Санкт-Петербург, Инструментальная улица, дом 8, литера В		Масштаб 1:200
	План 1 этажа		
Дата	Должность	Ф.И.О.	Подпись
19.02.2019	Выполнил	Кадастровый инженер	Румянцева И.В.
19.02.2019	Проверил	Генеральный директор	Новиков А.В.

План 2 этажа

h = 3.07

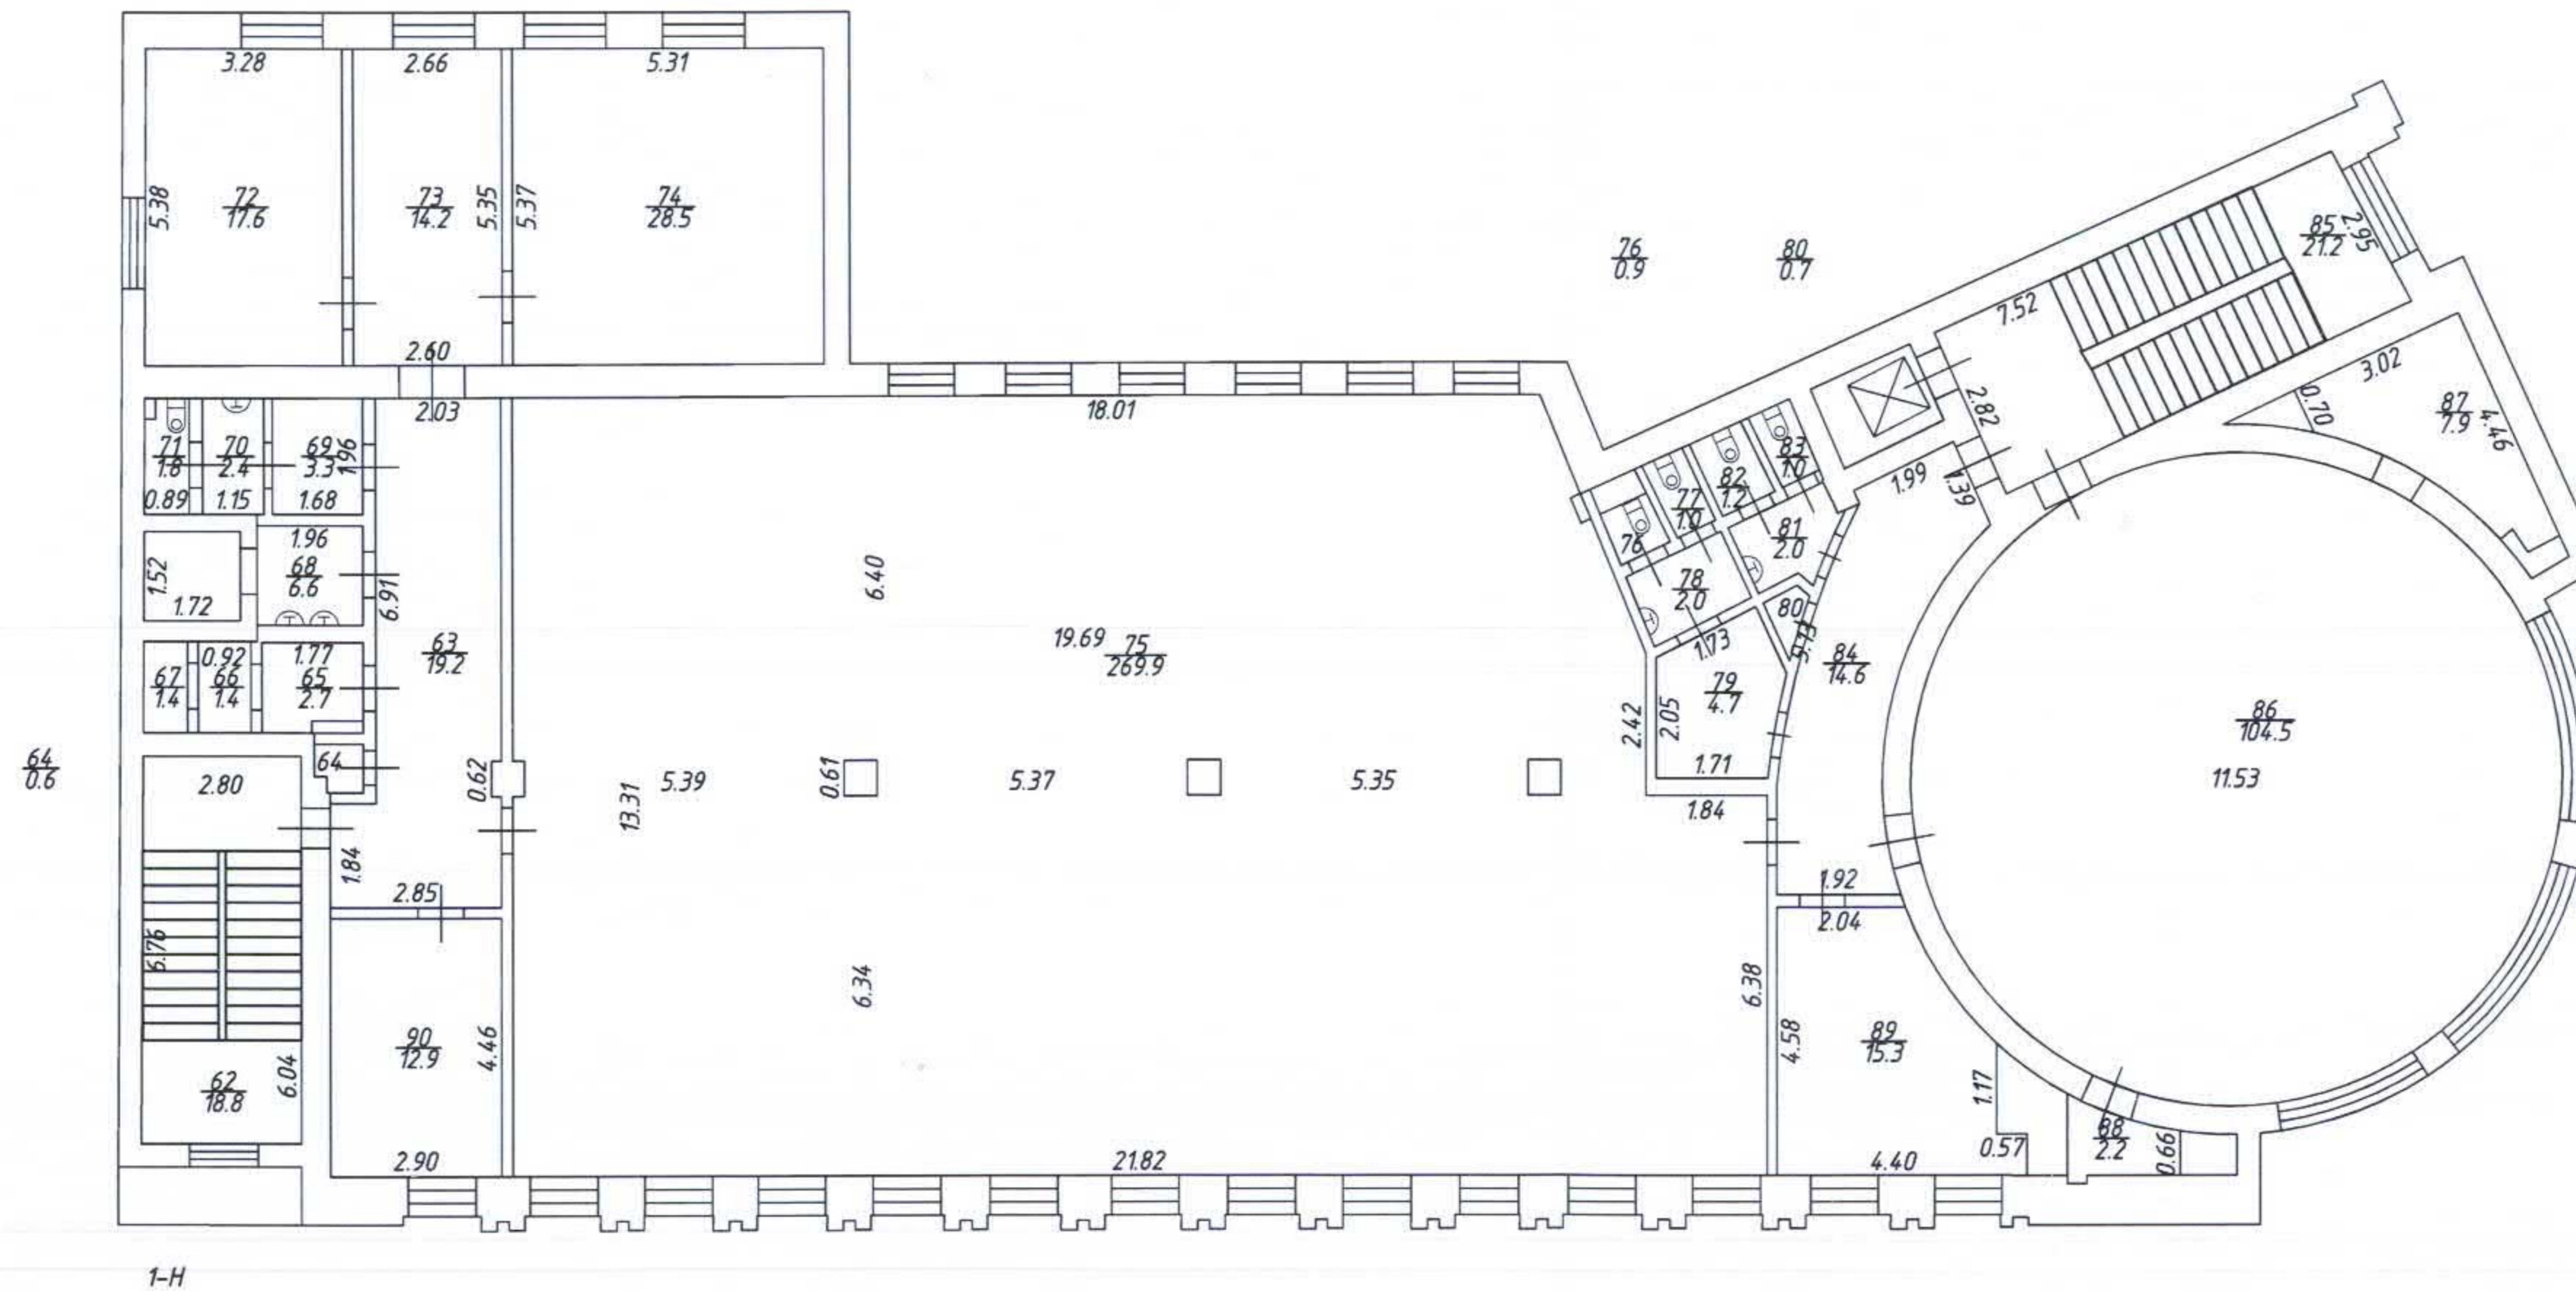

1-Н




Общество с ограниченной ответственностью  
"СПб-Строй"

Лист №3	г. Санкт-Петербург, Инструментальная улица, дом 8, литера В		Масштаб 1:200
Дата	Должность	Ф.И.О.	Подпись
19.02.2019	Выполнил	Кадастровый инженер	Румянцева И.В.
19.02.2019	Проверил	Генеральный директор	Новиков А.В.

План 3 этажа

h = 3.07

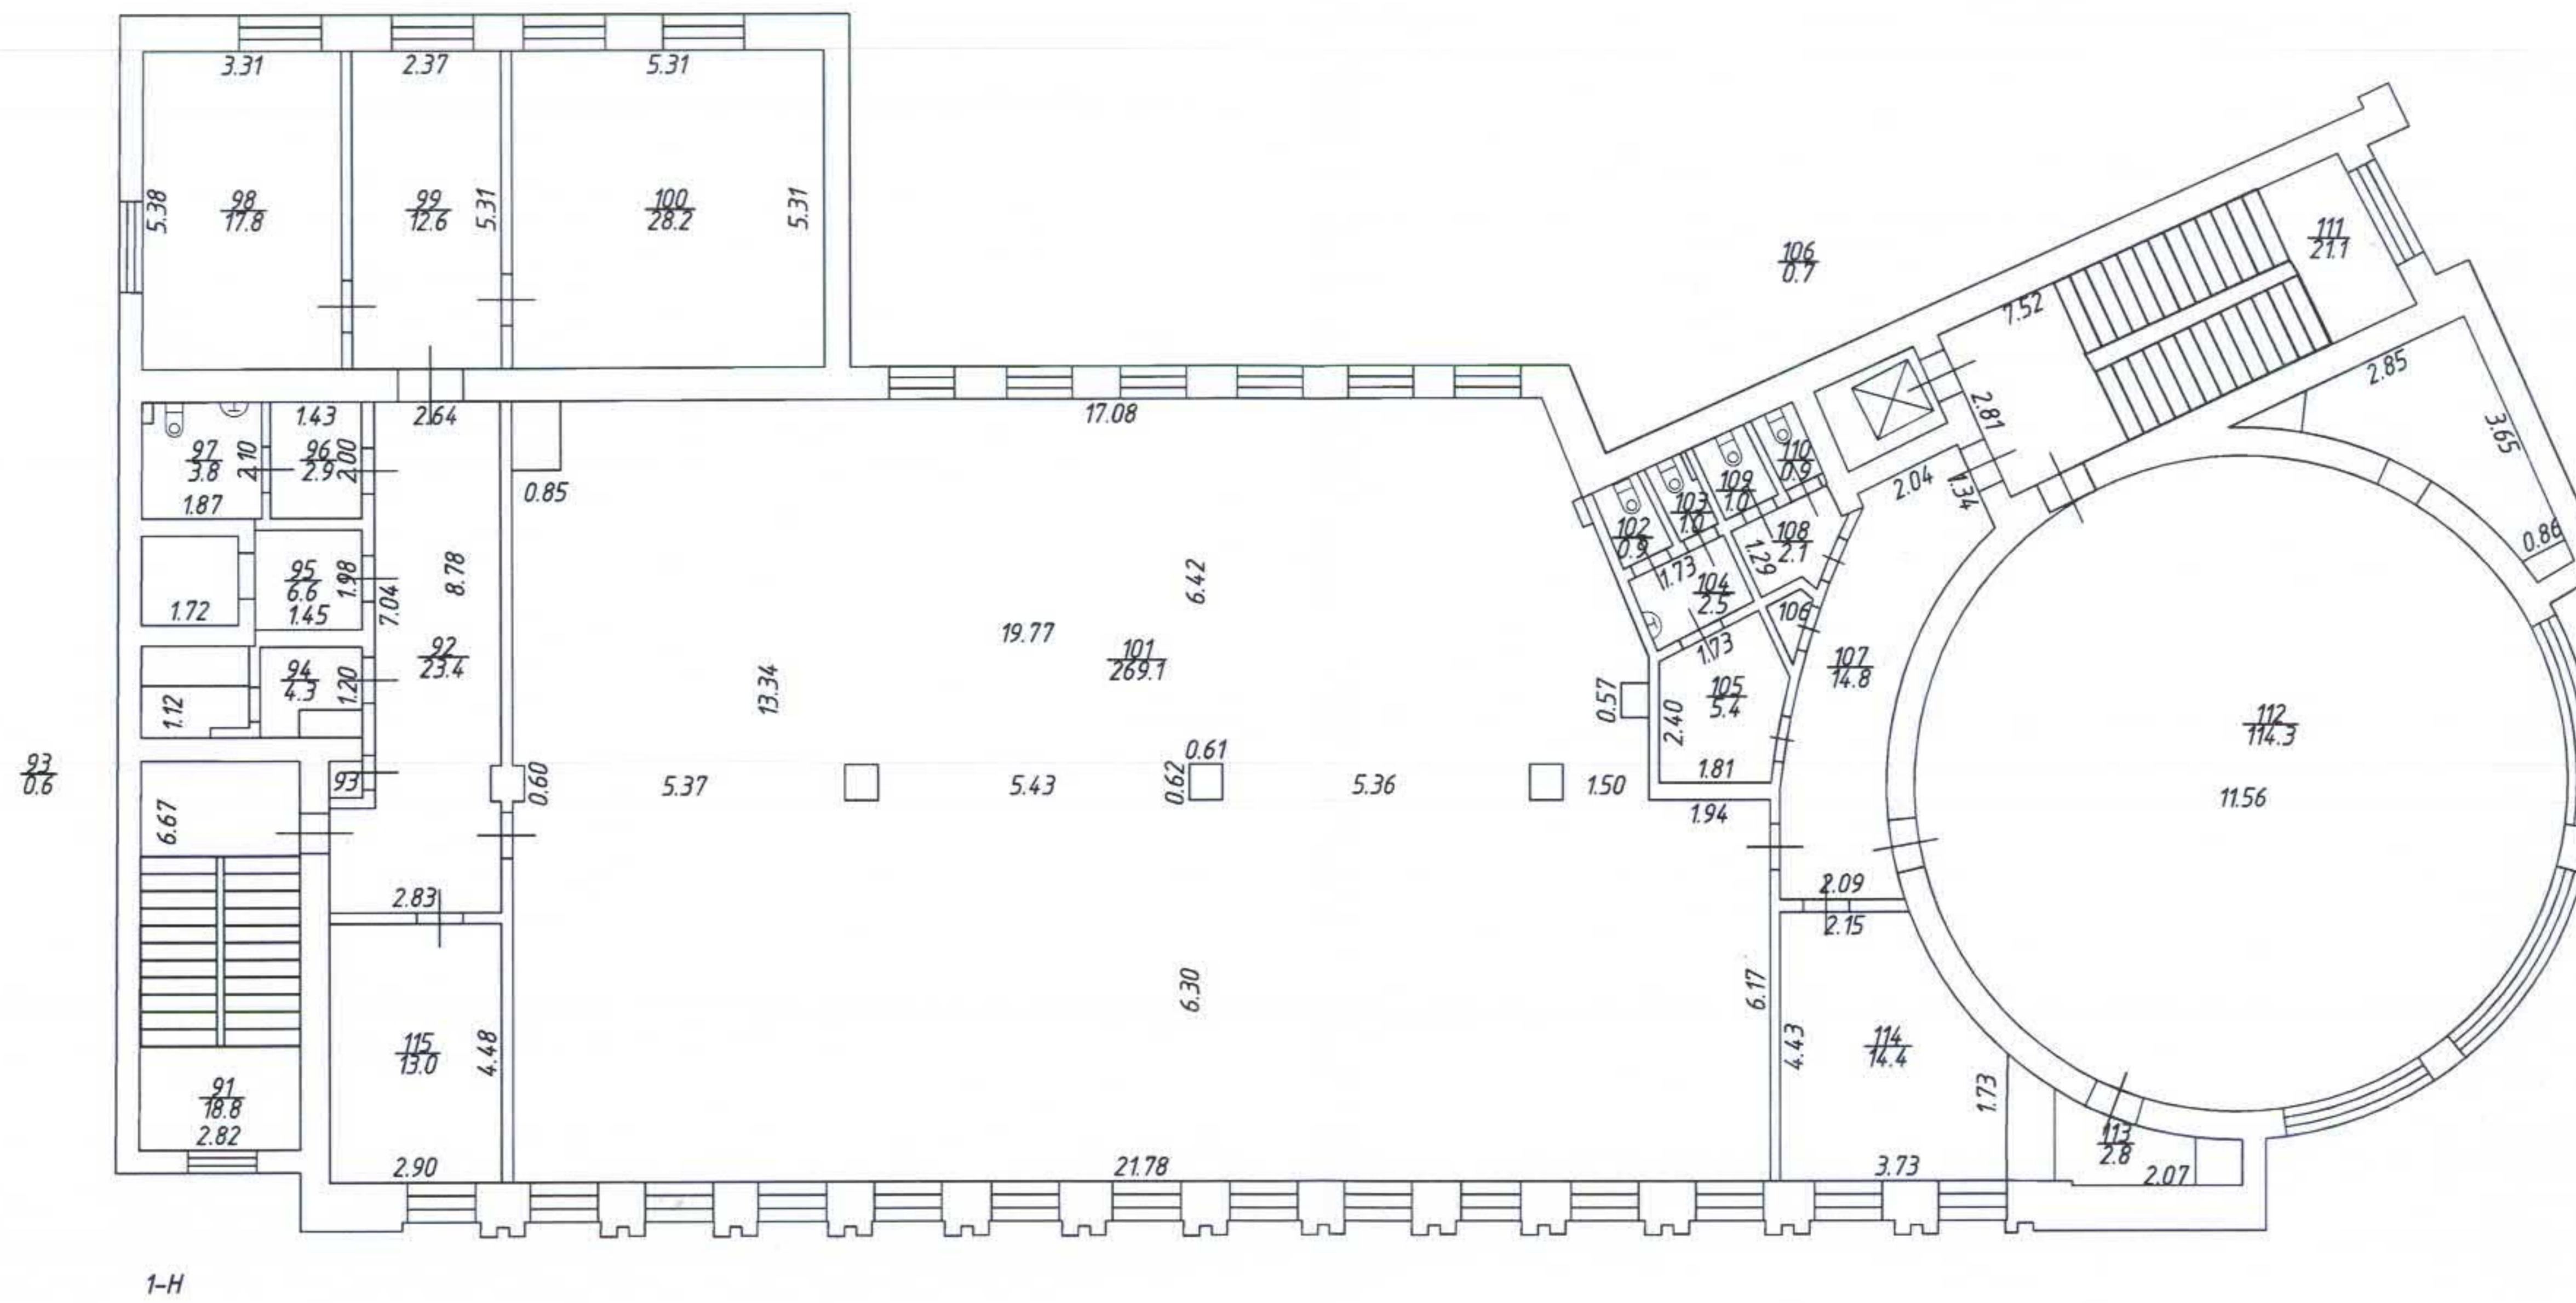


Общество с ограниченной ответственностью "СПб-Строй"			
Лист №4	г. Санкт-Петербург, Инструментальная улица, дом 8, литера В		Масштаб 1:200
План 3 этажа			
Дата	Выполнил	Должность	Ф.И.О.
19.02.2019	Проверил	Кадастровый инженер	Румянцева И.В.
		Генеральный директор	Новиков А.В.

Инв. N  
*(Handwritten signature)*

План 4 этажа


h = 3.07

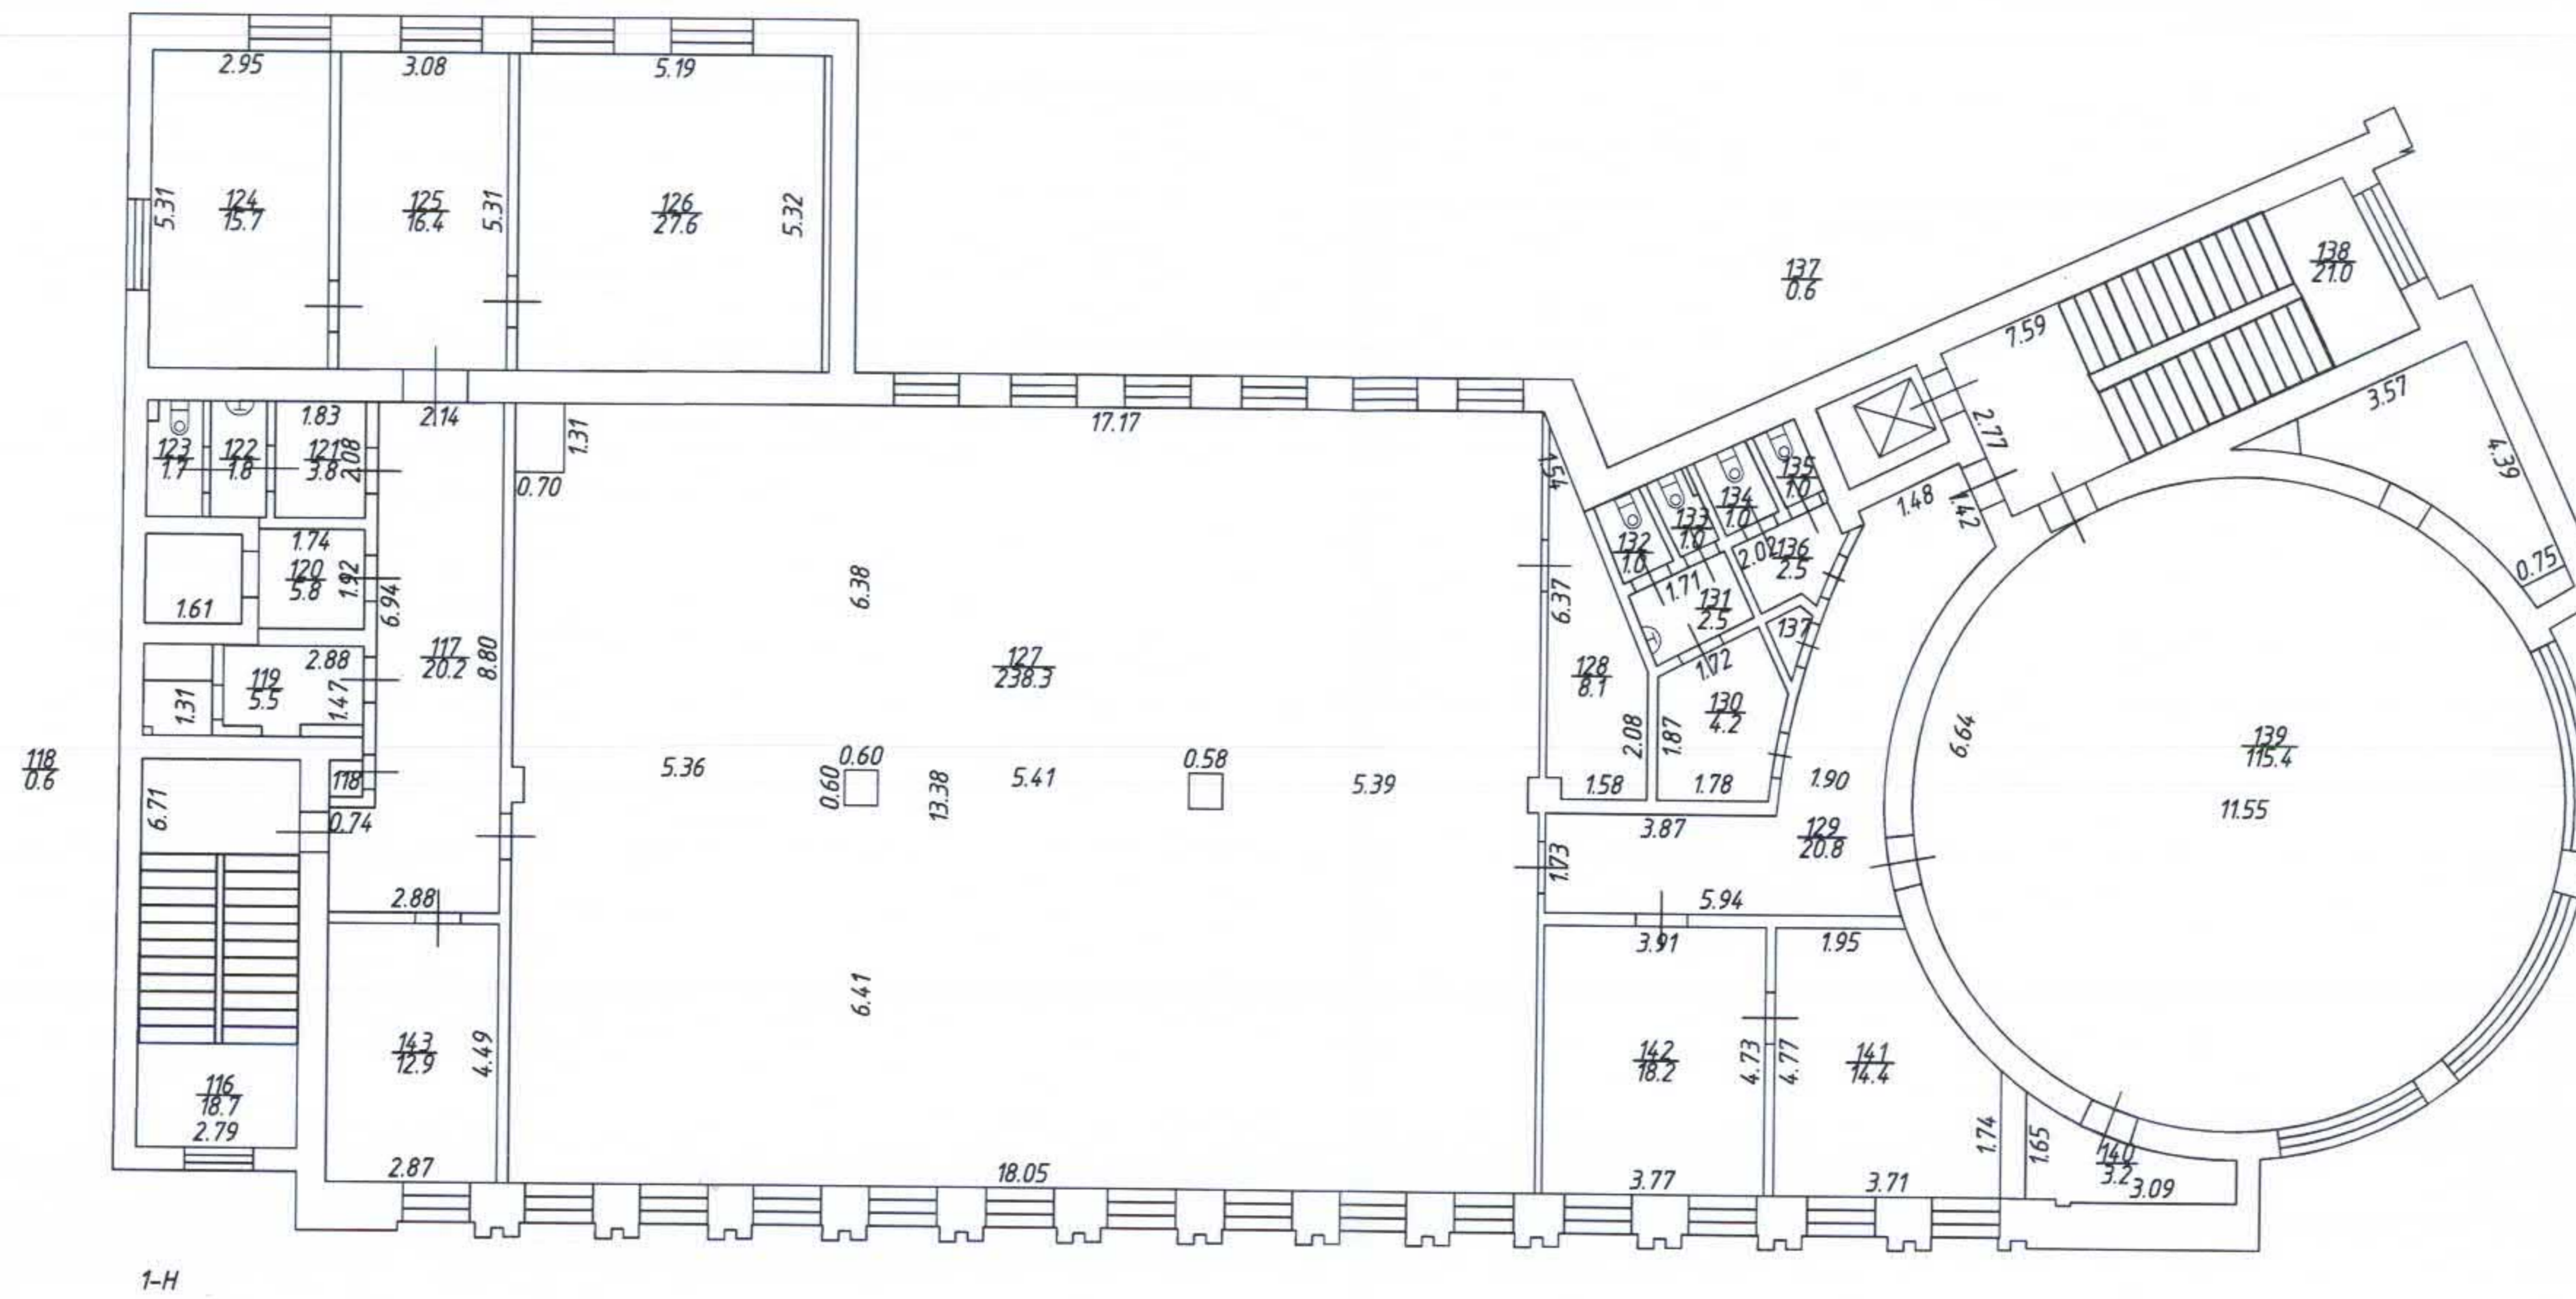

Общество с ограниченной ответственностью "СПб-Строй"				
Лист №5	г. Санкт-Петербург, Инструментальная улица, дом 8, литера В			Масштаб 1:200
План 4 этажа				
Дата	Выполнил	Должность	Ф.И.О.	Подпись
19.02.2019	Выполнил	Кадастровый инженер	Румянцева И.В.	
19.02.2019	Проверил	Генеральный директор	Новиков А.В.	

План 5 этажа

h = 4.43

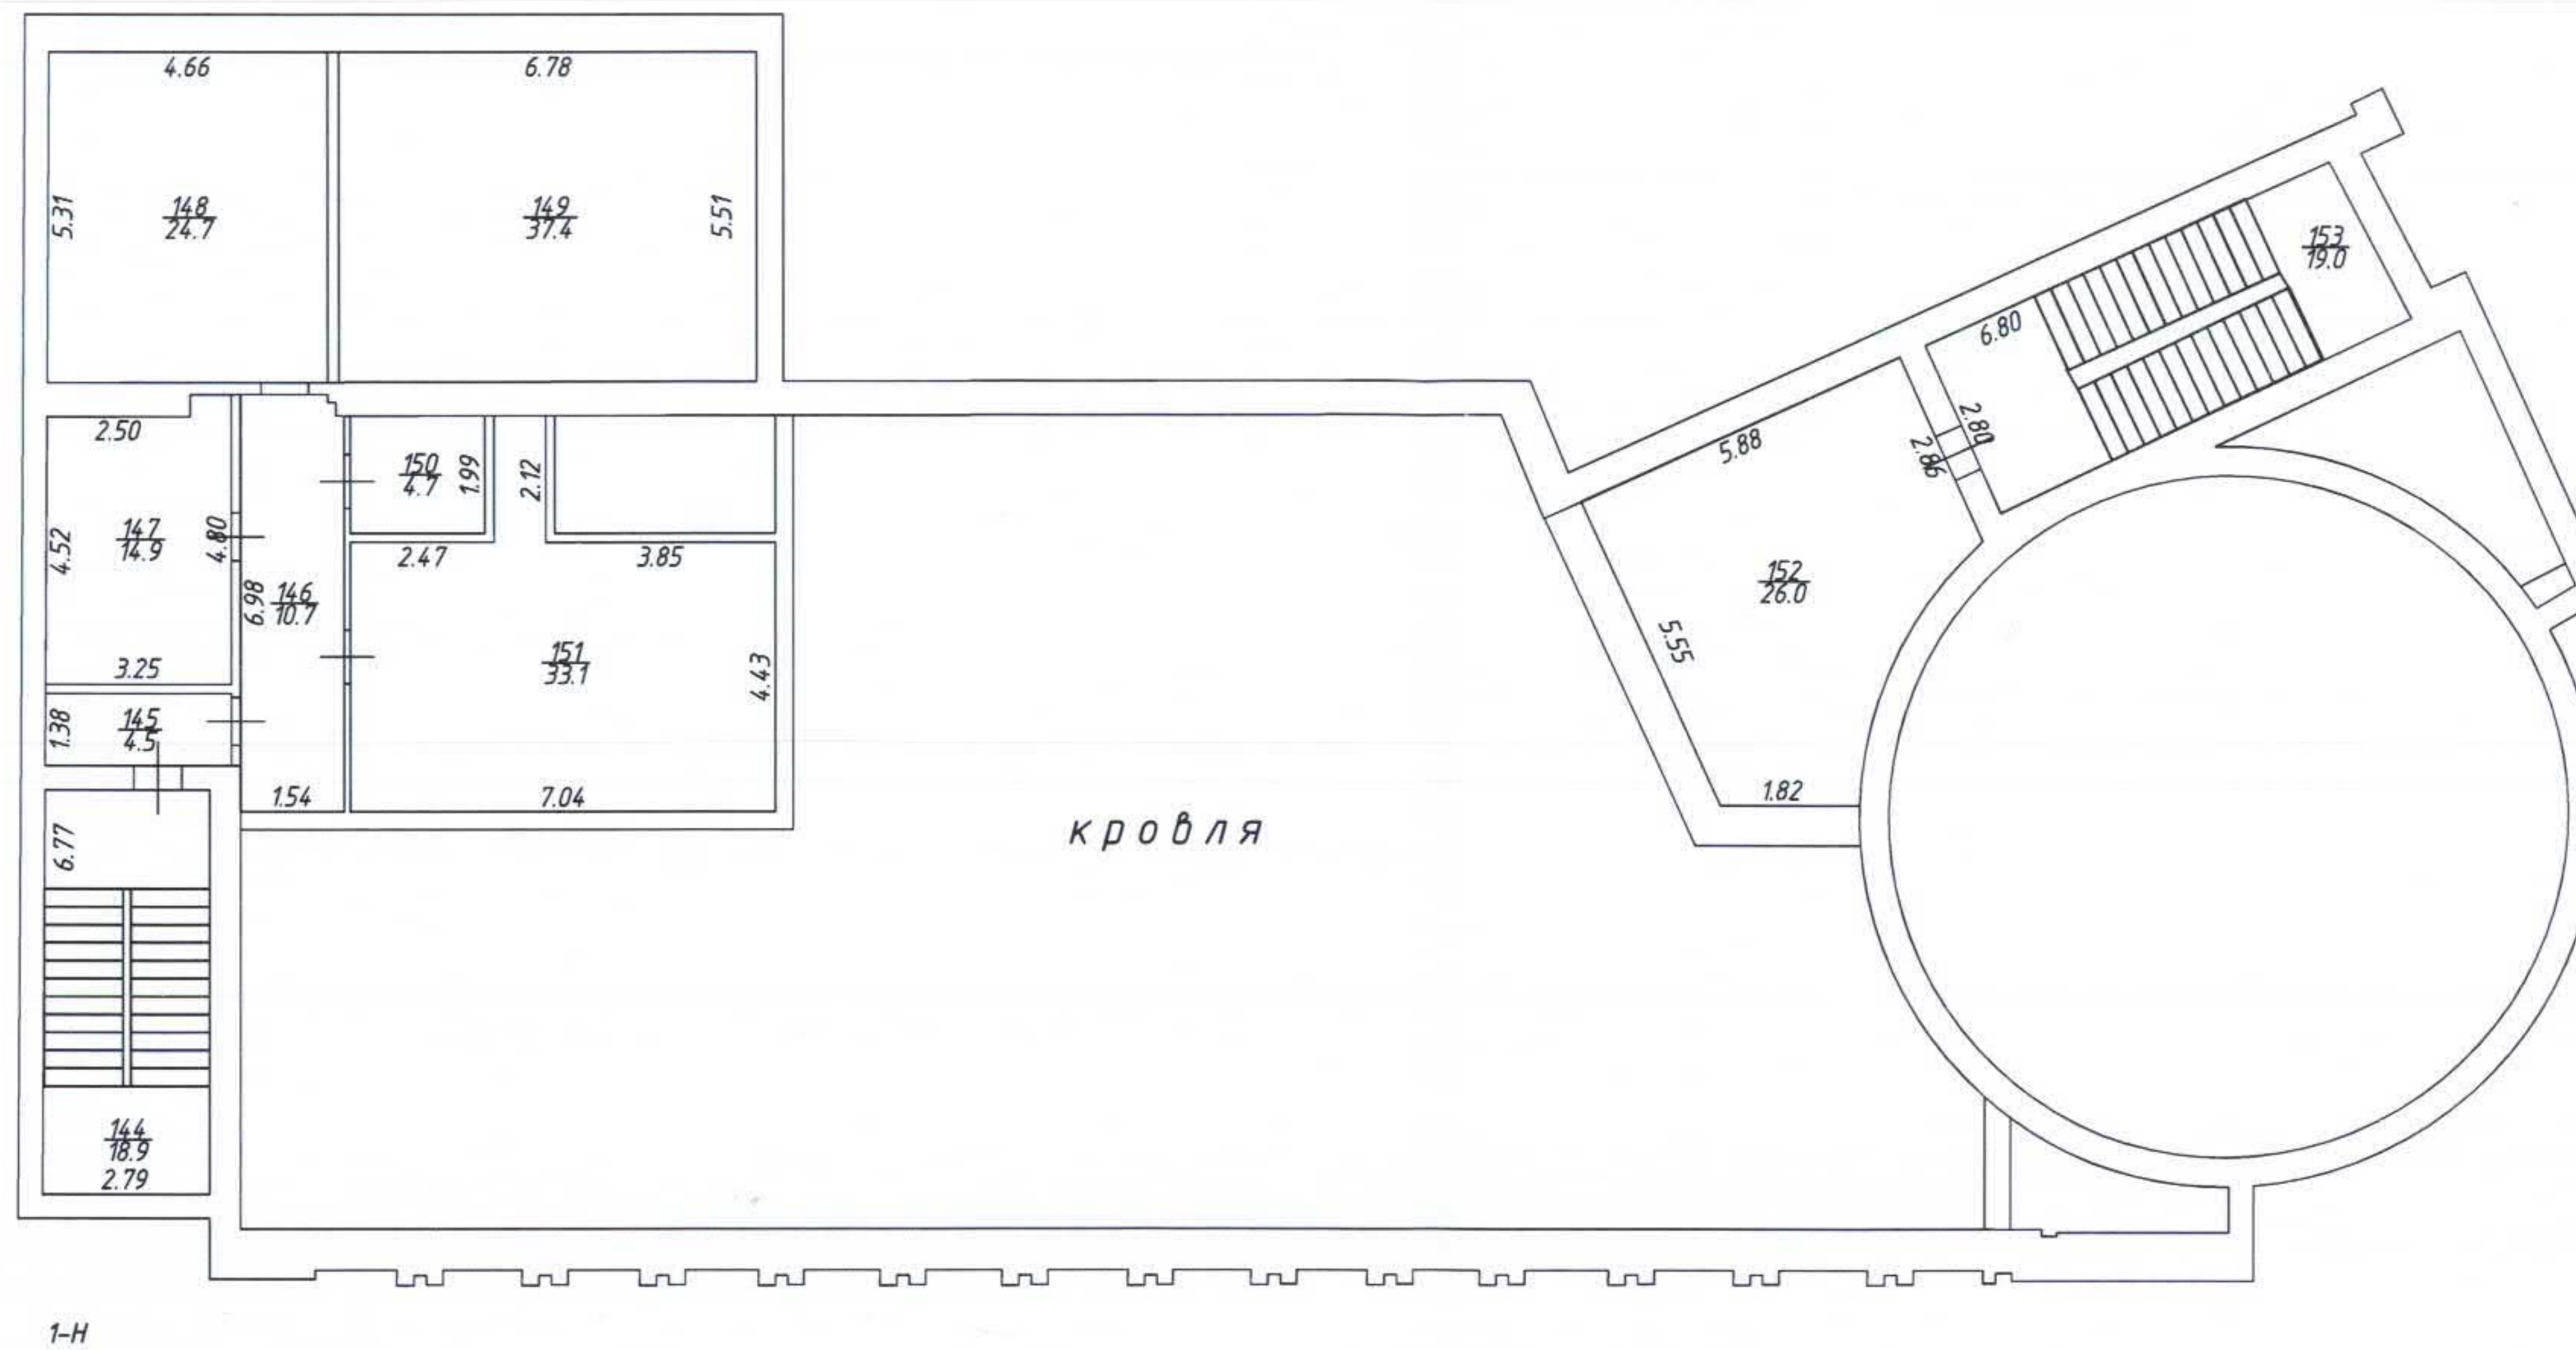

Общество с ограниченной ответственностью "СПб-Строй"				
Лист №6	г. Санкт-Петербург, Инструментальная улица, дом 8, литера В План 5 этажа			Масштаб 1:200
Дата	Выполнил	Должность	Ф.И.О.	Подпись
19.02.2019	Выполнил	Кадастровый инженер	Румянцева И.В.	
19.02.2019	Проверил	Генеральный директор	Новиков А.В.	