



1 этаж

- ТОРГОВОЕ ПОМЕЩЕНИЕ В ХОЛЛЕ 113 КВ. М.
- ПОМЕЩЕНИЕ ПОД КЛИНИКУ 260,6 КВ. М.

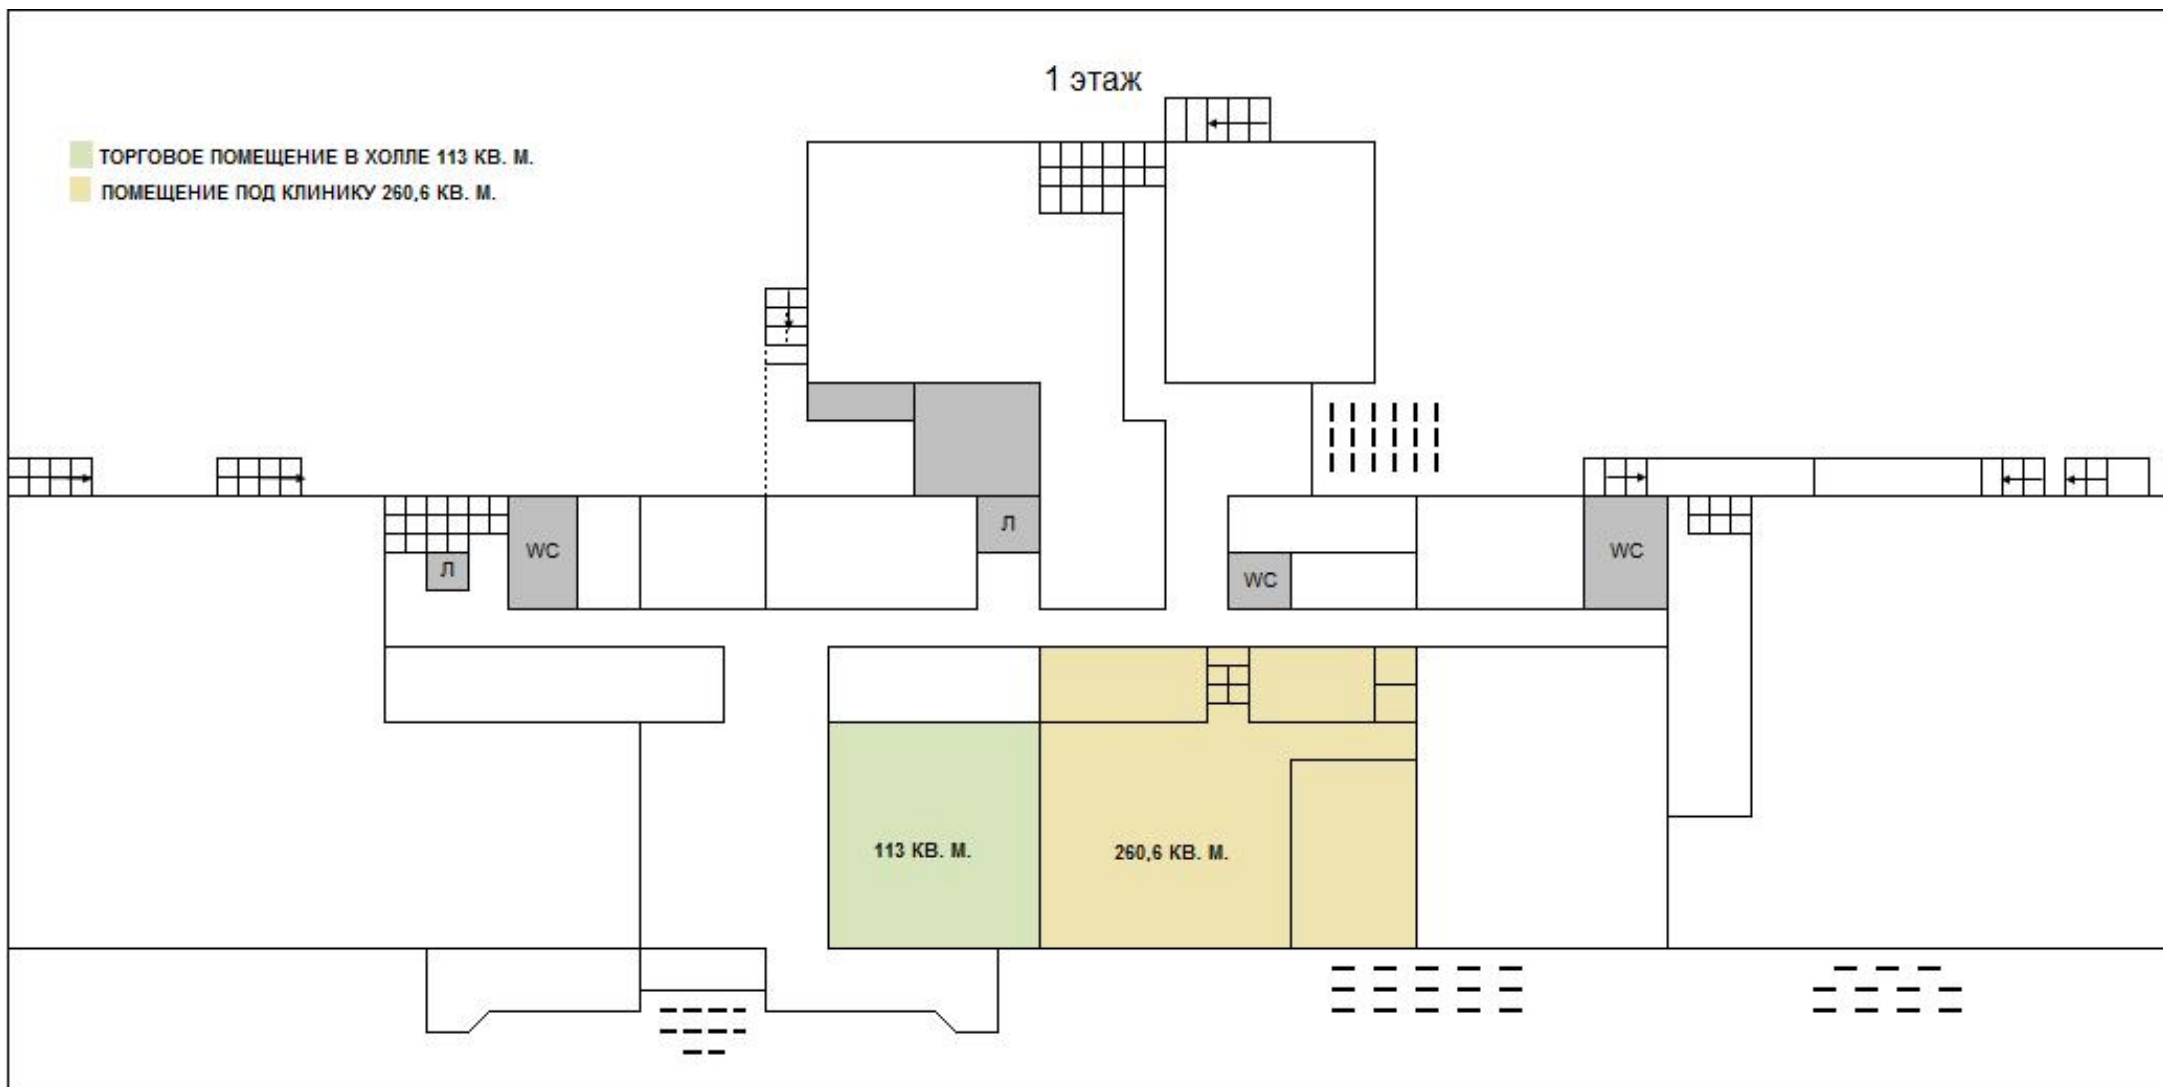

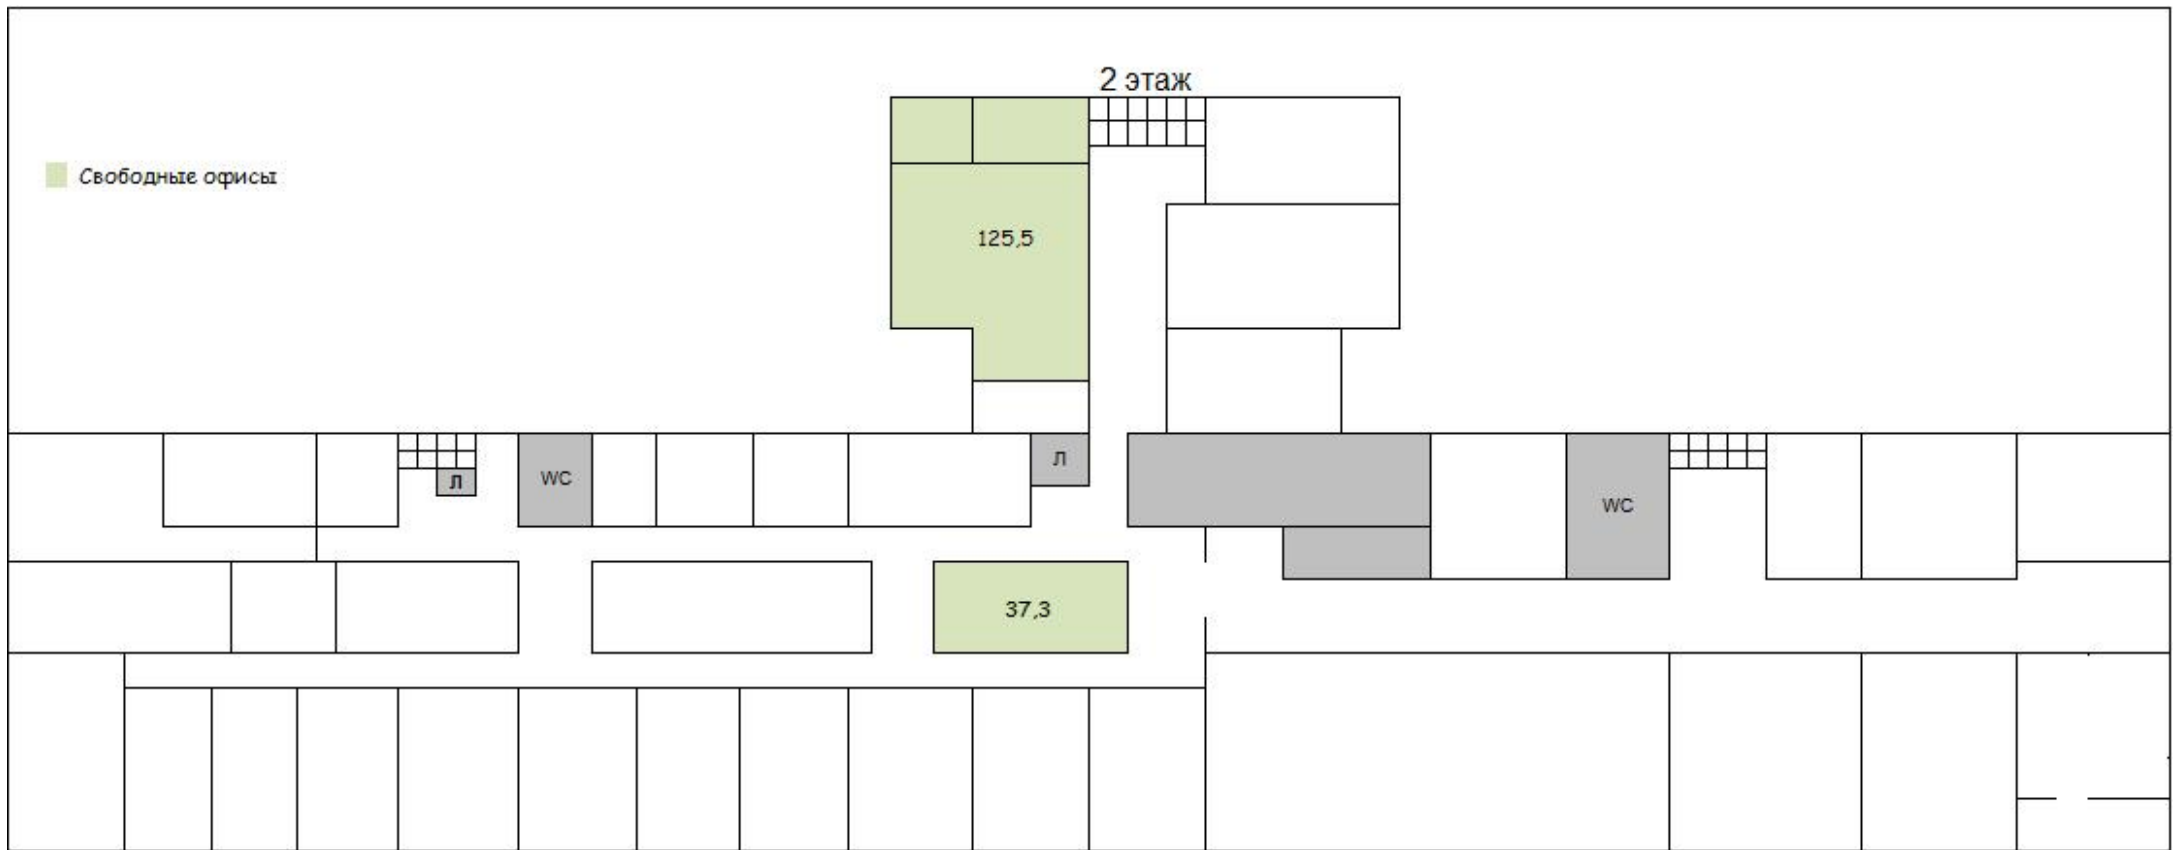


3 этаж

Свободные офисы



4 этаж

- СВОБОДНЫЕ ОФИСЫ
- СВОБОДНЫЙ БЛОК 202 КВ. М.

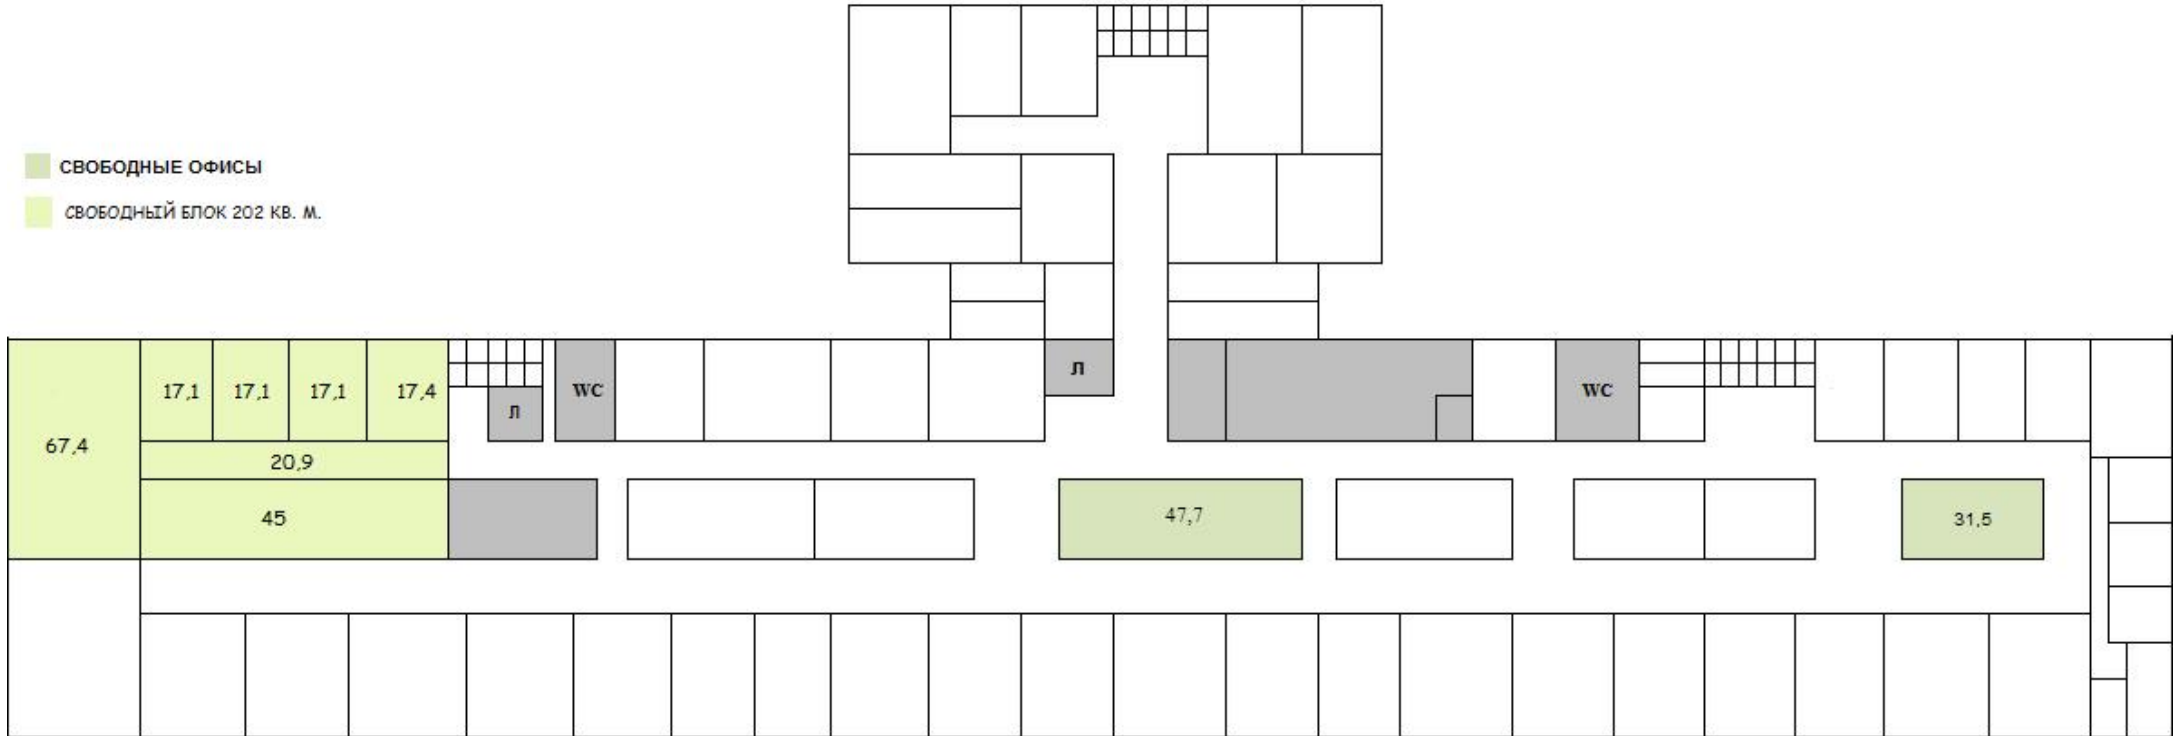

5 этаж

