


Приложение №1
К договору аренды нежилого помещения
от 30 ноября 2018 года

**СХЕМА
ПЕРЕПЛАНИРОВКИ ПОМЕЩЕНИЯ**

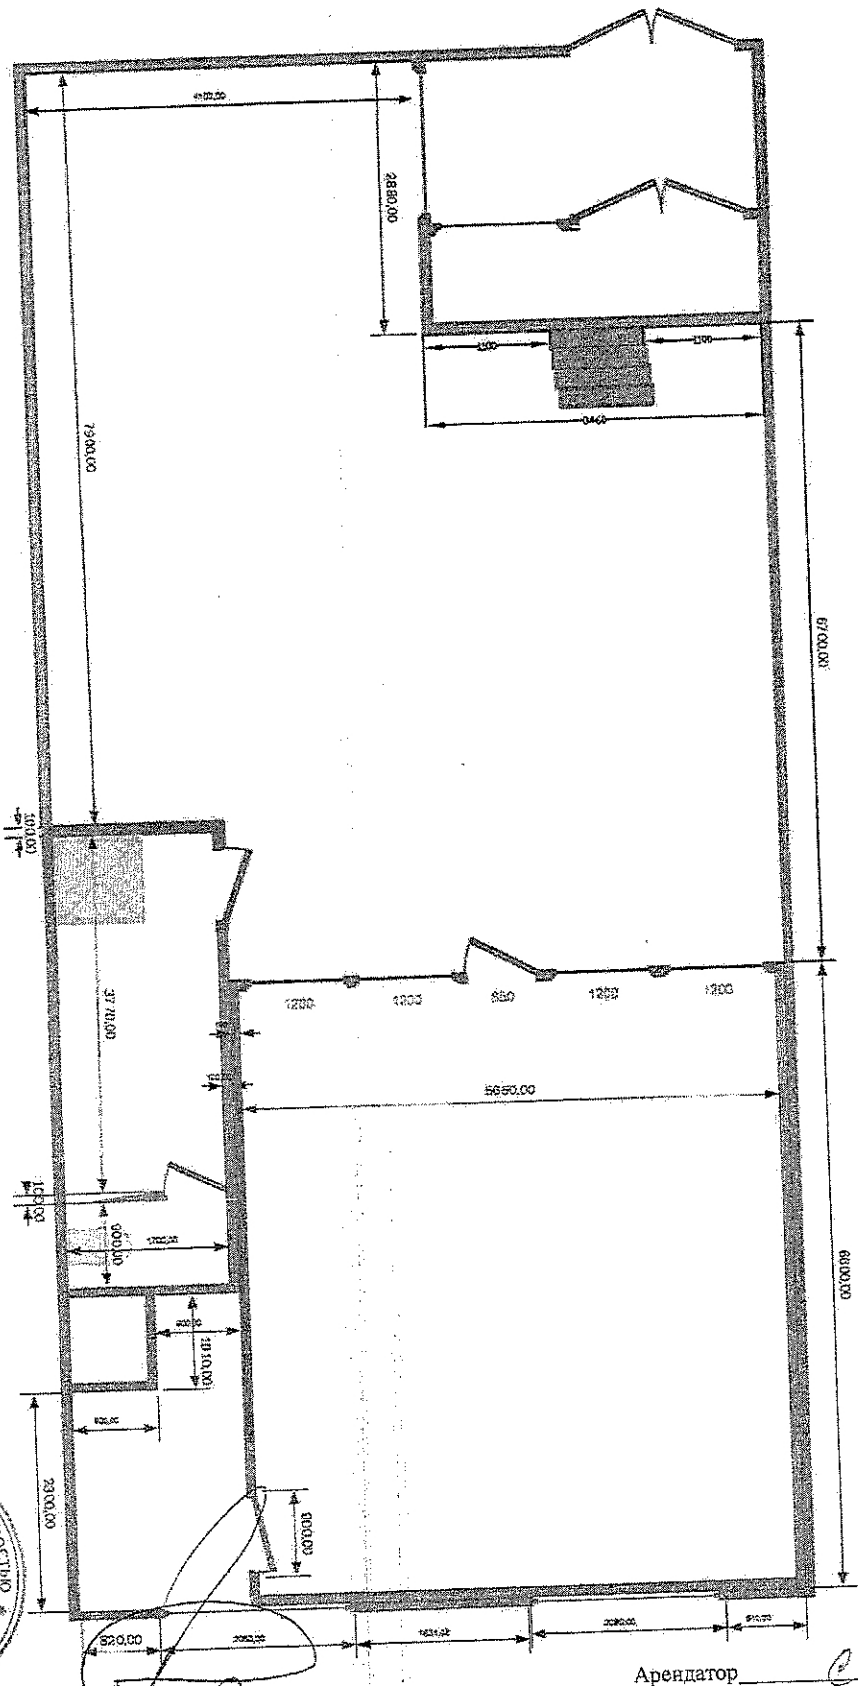

Арендодатель

Арендатор