


План 2-этажа

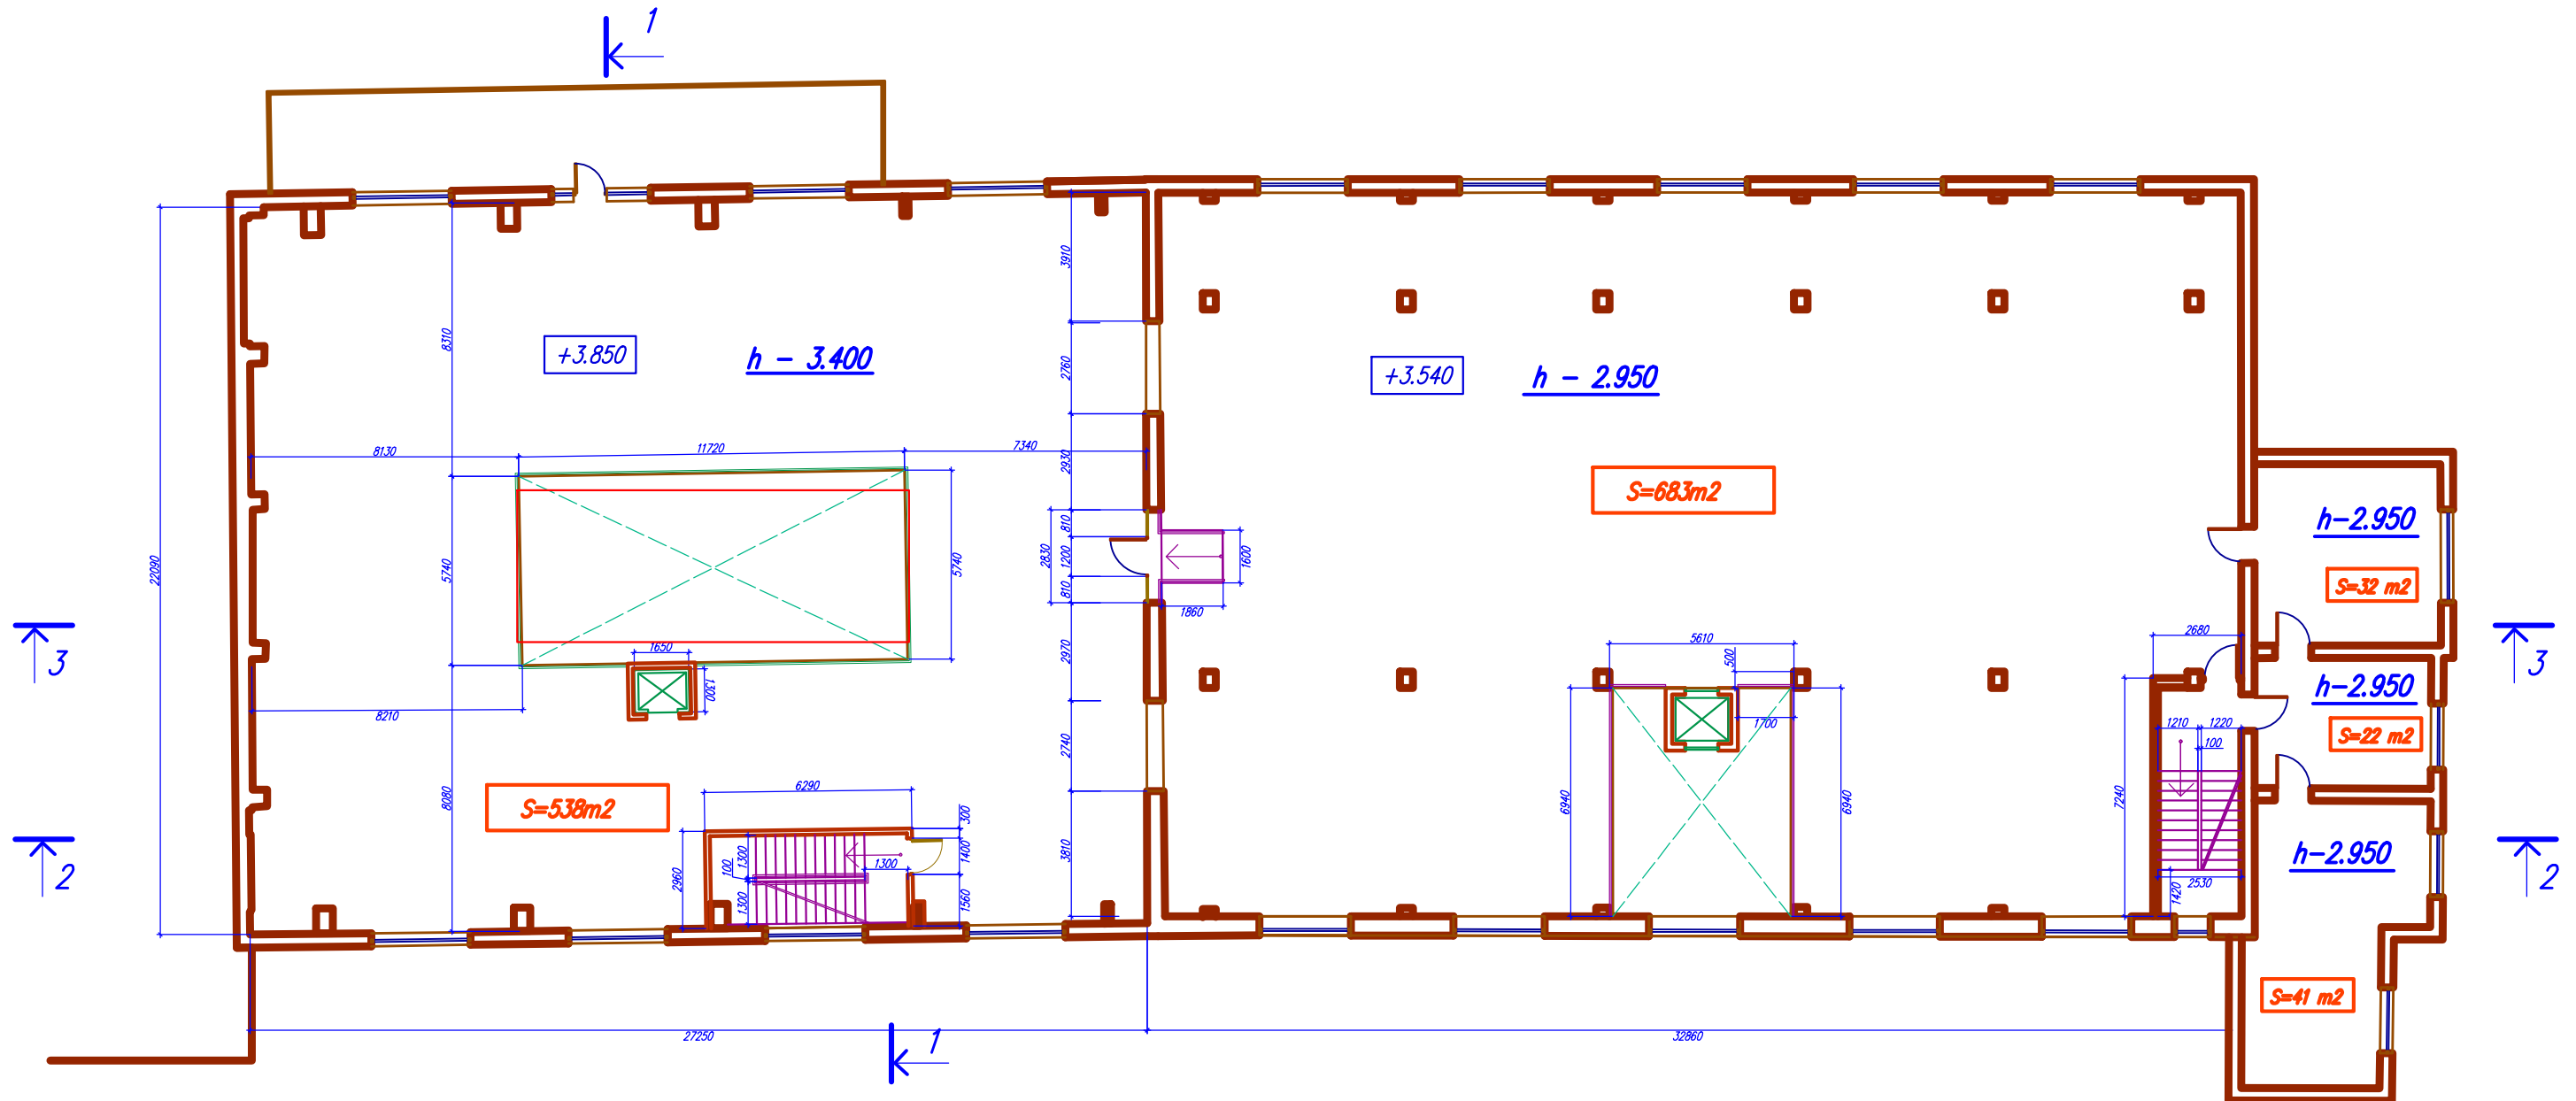

План 2-этажа