


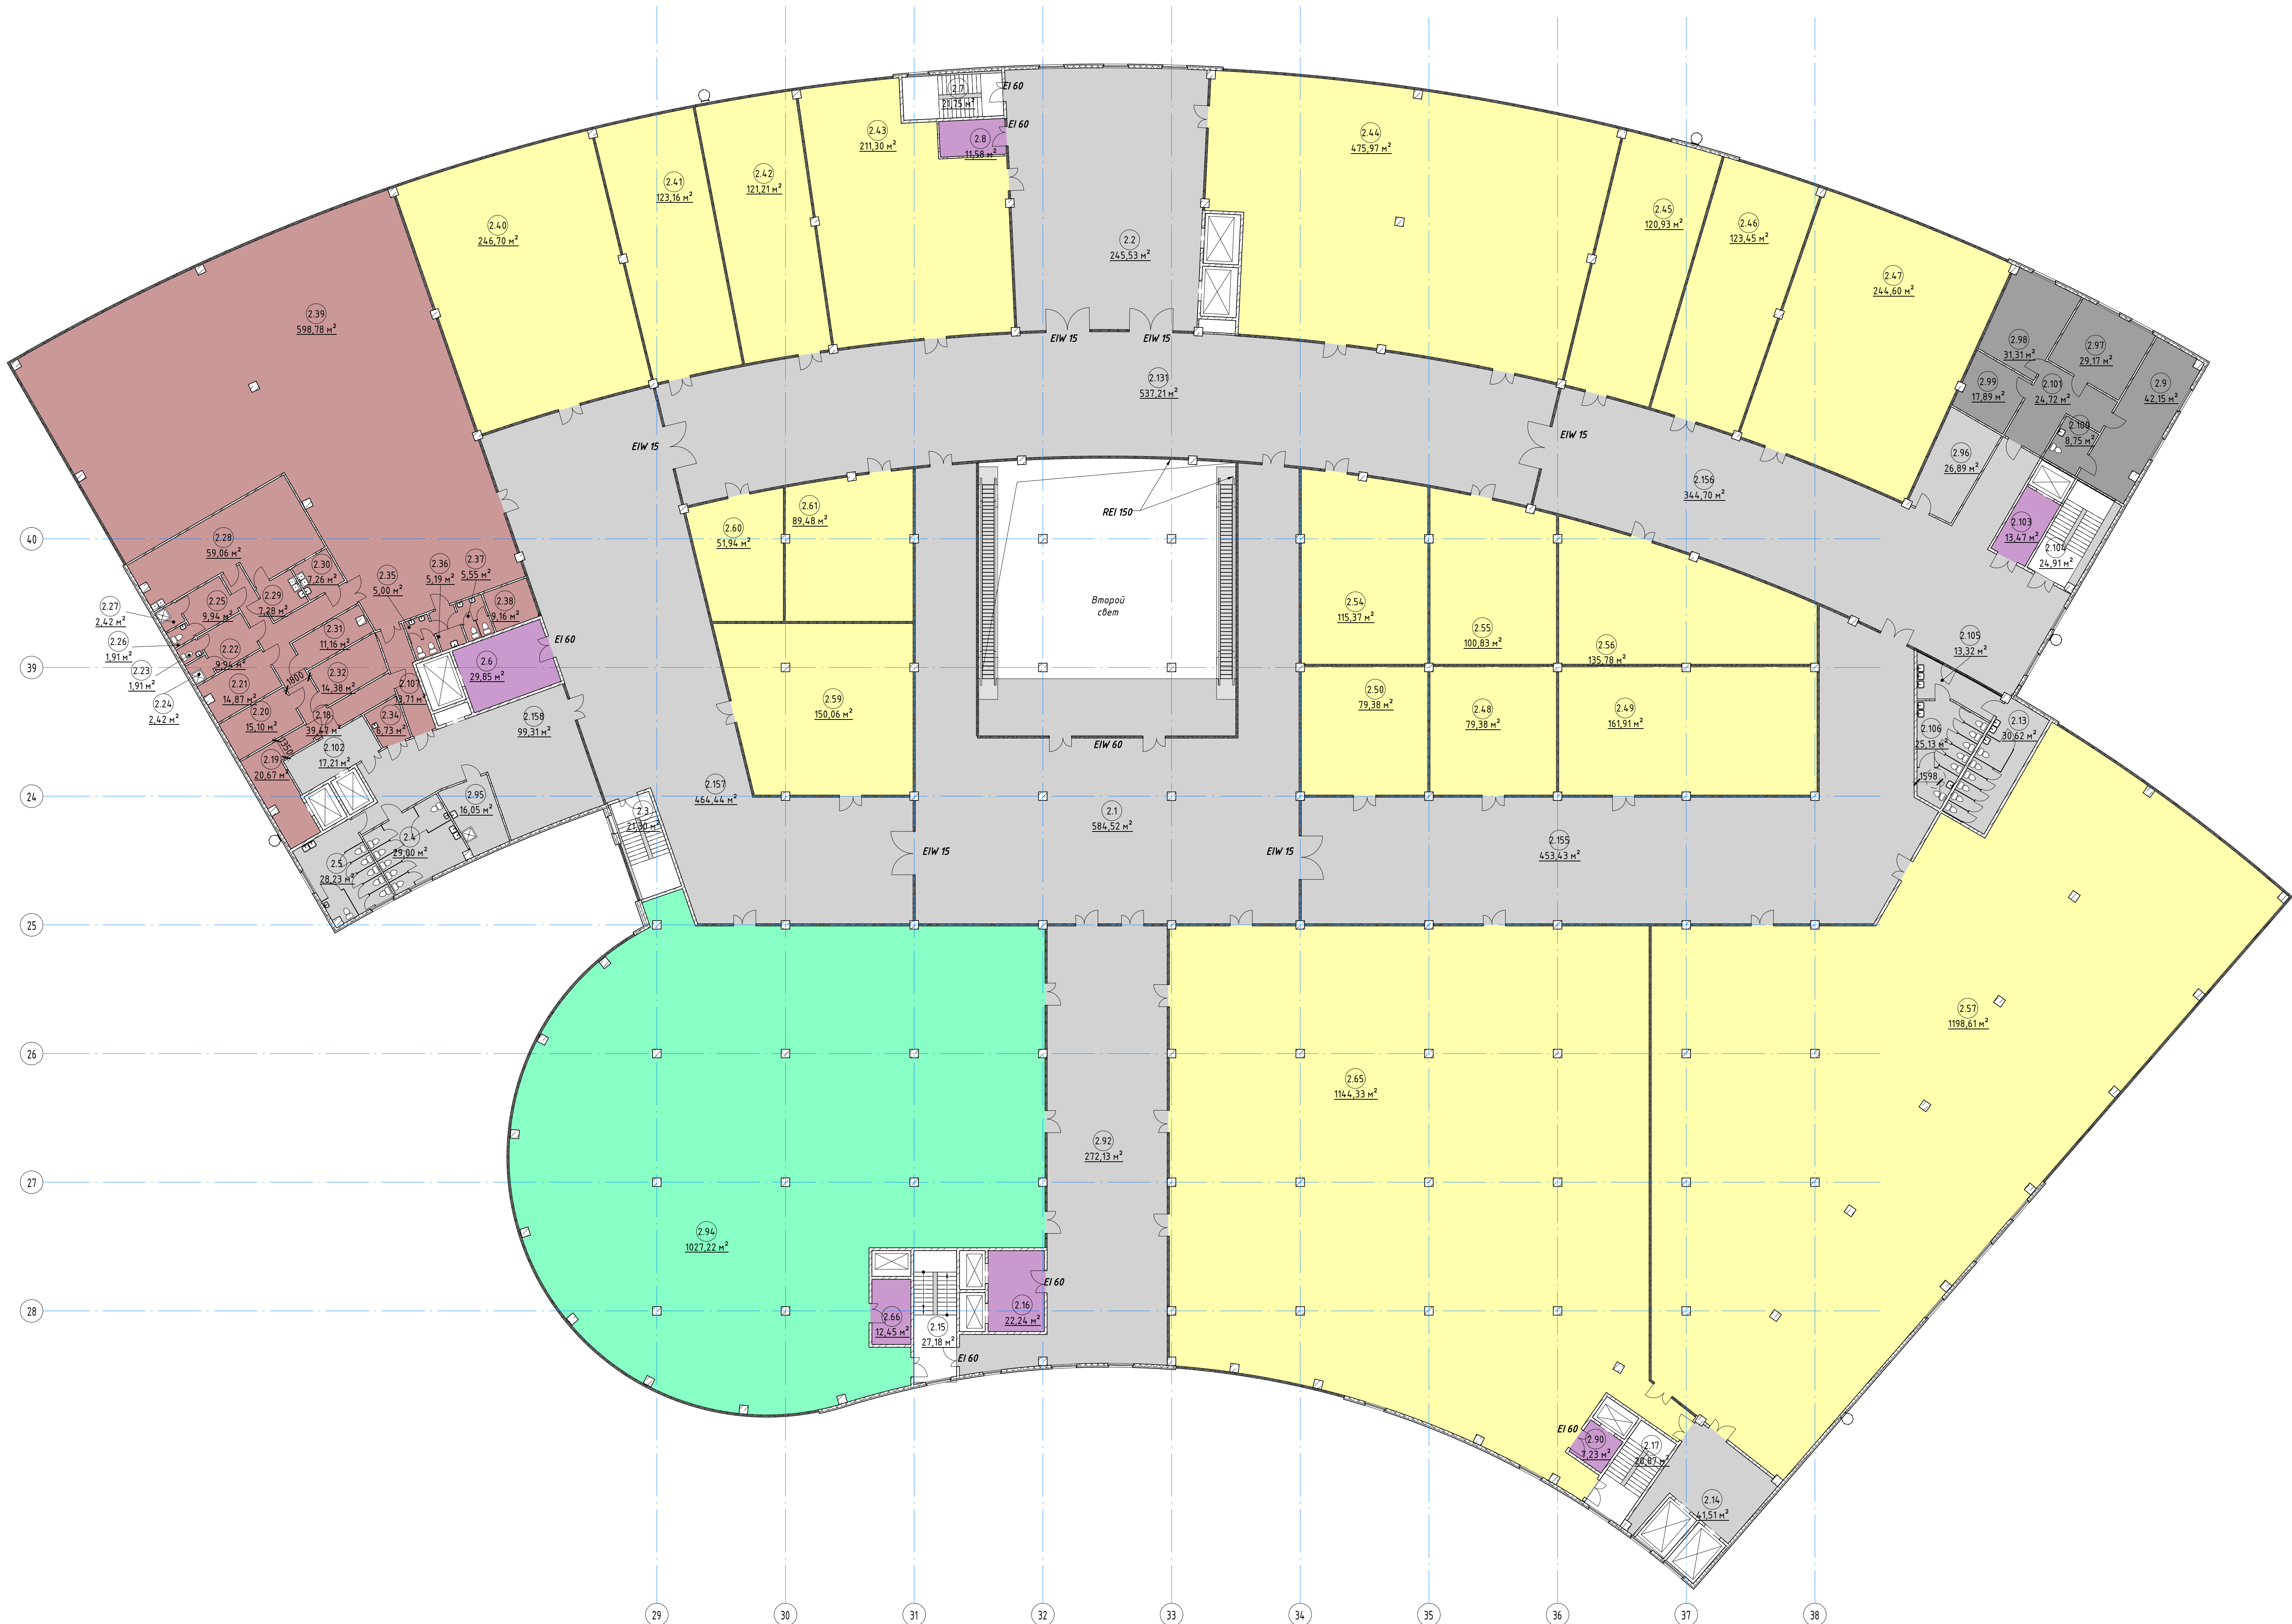

Сектор_Экспликация помещений 2 этажа		
Номер	Имя	Площадь
2.1	Коридор	584,52 м²
2.2	Вестибиль	245,53 м²
2.3	ЛК типа Л1	21,30 м²
2.4	С/у с кабинкой МГН	29,00 м²
2.5	С/у с кабинкой МГН	28,23 м²
2.6	Пожаробезопасная зона	29,85 м²
2.7	ЛК типа Н2	21,75 м²
2.8	Пожаробезопасная зона	11,58 м²
2.9	Диспетчерская	42,15 м²
2.13	С/у с кабинкой МГН	30,62 м²
2.14	Застружка	41,51 м²
2.15	ЛК типа Л1	27,16 м²
2.16	Пожаробезопасная зона	22,24 м²
2.17	ЛК типа Л1	20,87 м²
2.18	Коридор	39,47 м²
2.19	Помещение для отходов	20,67 м²
2.20	Администрация	15,10 м²
2.21	Помещение персонала	14,87 м²
2.22	Гардероб для персонала	9,94 м²
2.23	С/у	1,91 м²
2.24	Душевая	2,42 м²
2.25	Гардероб для персонала	9,94 м²
2.26	С/у	1,91 м²
2.27	Душевая	2,42 м²
2.28	Дозировочный цех	59,16 м²
2.29	Моечная кухонной посуды	7,28 м²
2.30	Моечная столовой посуды	7,26 м²
2.31	Холодильная камера	11,16 м²
2.32	Гардероб для официантов	14,38 м²
2.34	К/и	6,73 м²
2.35	С/у для посетителей	5,00 м²
2.36	Тамбур	5,19 м²
2.37	С/у для посетителей	5,55 м²
2.38	Гардероб	9,16 м²
2.39	Кафе	598,78 м²
2.40	Выставочный зал	246,70 м²
2.41	Выставочный зал	123,16 м²
2.42	Выставочный зал	121,21 м²
2.43	Выставочный зал	211,30 м²
2.44	Выставочный зал	475,97 м²
2.45	Выставочный зал	120,93 м²

Сектор_Экспликация помещений 2 этажа		
Номер	Имя	Площадь
2.46	Выставочный зал	123,45 м²
2.47	Выставочный зал	244,60 м²
2.48	Выставочный зал	79,38 м²
2.49	Выставочный зал	161,91 м²
2.50	Выставочный зал	79,38 м²
2.54	Выставочный зал	115,37 м²
2.55	Выставочный зал	100,83 м²
2.56	Выставочный зал	135,78 м²
2.57	Выставочный зал	1198,61 м²
2.59	Выставочный зал	150,06 м²
2.60	Выставочный зал	51,94 м²
2.61	Выставочный зал	89,48 м²
2.65	Выставочный зал	114,33 м²
2.66	Пожаробезопасная зона	12,45 м²
2.90	Лифтовой холл	7,23 м²
2.92	Коридор	272,13 м²
2.94	Спортивный зал	1027,22 м²
2.95	К/и	16,05 м²
2.96	Комната матери и ребенка	26,89 м²
2.97	Администрация	29,17 м²
2.98	Администрация	31,31 м²
2.99	Комната персонала	17,89 м²
2.100	С/у	8,75 м²
2.101	Тамбур	24,72 м²
2.102	Застружечная	17,21 м²
2.103	Лифтовой холл	13,47 м²
2.104	ЛК типа Н2	24,91 м²
2.105	Тамбур	13,32 м²
2.106	С/у с кабинкой МГН	25,13 м²
2.107	Коридор	13,71 м²
		8560,49 м²